








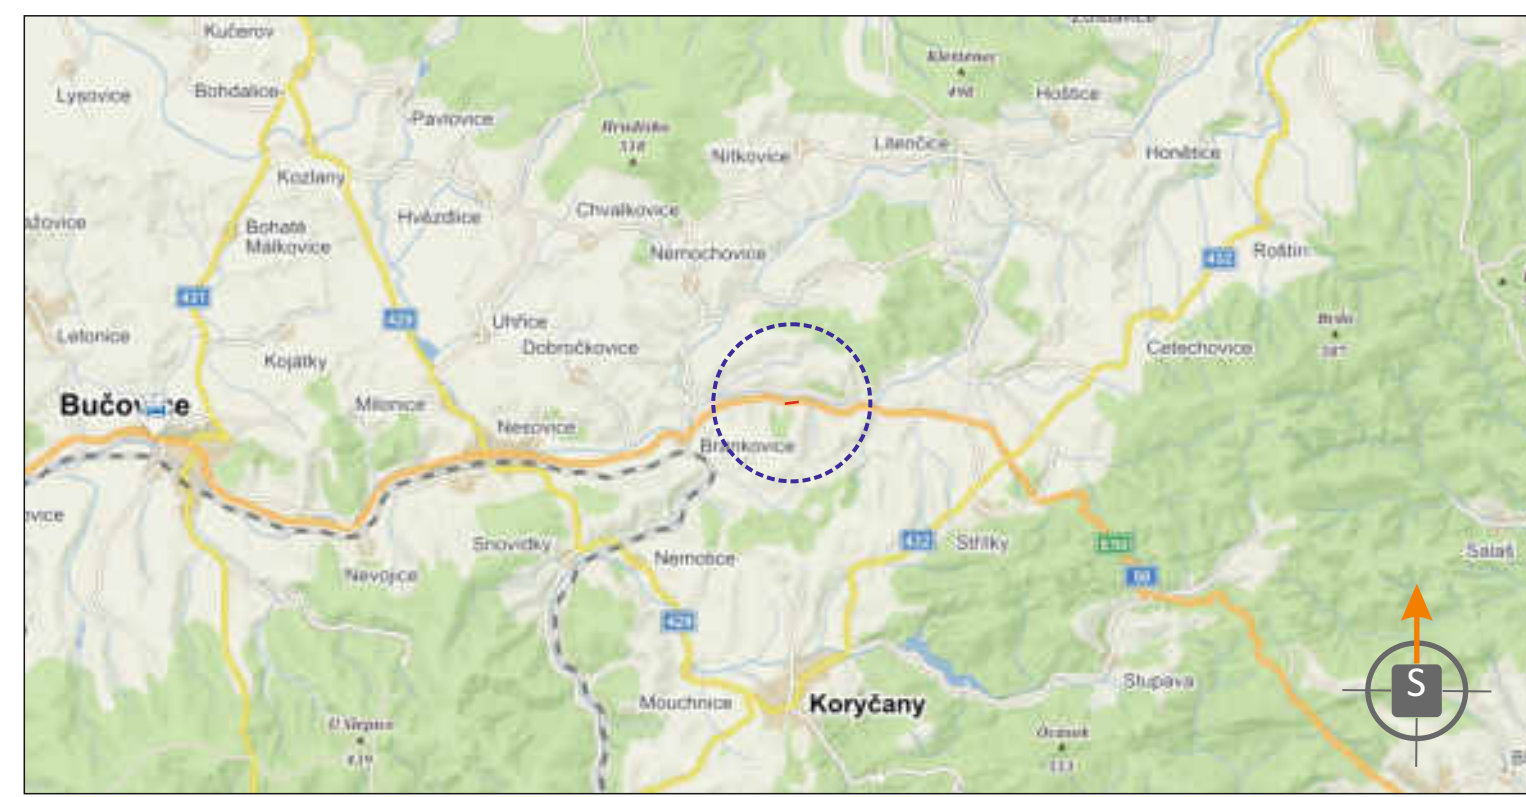
SITUACE PŘECHODNÉHO DOPRAVNÍHO ZNAČENÍ
Demontáž starého veřejného osvětlení



LEGENDA:

-  - TRVALÉ SVISLÉ DOPRAVNÍ ZNAČENÍ
-  S7 - PŘECHODNÉ SVISLÉ DOPRAVNÍ ZNAČENÍ STANOVÍ KÚ JMK - ODBOR DOPRAVY
-  A15
-  S7 - PŘECHODNÉ SVISLÉ DOPRAVNÍ ZNAČENÍ STANOVÍ MÚ BUČOVICE
-  A15
-  - PRACOVNÍ ZÁBOR
-  - STOŽÁRY NN A VO

POZNÁMKA: PŘÍSTUP K NEMOVITOSTEM BUDE ZAJIŠTĚN
 POZNÁMKA: PŘECHODNÉ DOPRAVNÍ ZNAČENÍ BUDE OSAZENO DLE TP 65 a 66


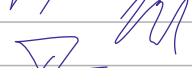




POTVRZENÍ PLATNOSTI DOKUMENTACE:

POLICIE ČESKÉ REPUBLIKY - DOPRAVNÍ INSPEKTORÁT VYŠKOV:	RSD ČR, závod Brno:
--	---------------------

DOKA s.r.o. • Svislé dopravní značení • Průhledné dopravní značení
 • Vodorovné dopravní značení • Projektování dopravního značení

DOKA, s.r.o., provozovna: Na návsi 11/5, Holásky, 620 00 Brno, IČ: 63471752, DIČ: CZ63471752, e-mail: info@dokadz.cz, www.dokadz.cz, mob.: 603 881 905

VEDOUCÍ PROJEKTANT	Aleš TESAŘ		DOKA s.r.o.
ZODPOVĚDNÝ PROJEKTANT	Bc. Jakub LACH		<small>DOKA, s.r.o., Na návsi 11/5, Holásky, 620 00 Brno IČ: 63471752, DIČ: CZ63471752 e-mail: info@dokadz.cz www.dokadz.cz mob.: 603 881 905</small>
VYPRACOVAL	Jiří HÁJEK		
KRESLIL	Jiří HÁJEK		
KONTOLOVAL	Aleš TESAŘ		
KRAJ: JIHO-MORAVSKÝ	OKRES: VYŠKOV	KÚ: MALÍNKY	DATUM
STAVBA:			4/2022
Demontáž starého veřejného osvětlení SITUACE STAVBY			FORMÁT
			6x A4
			MĚŘÍTKO

			ÚČEL
			RDS
			ČÍS. ZAKÁZKY
			PDZ - 045
			ARCHIVNÍ ČÍS.
			2022 - 046
NÁZEV VÝKRESU:			ČÍS. PŘÍLOHY
SITUACE PŘECHODNÉHO DOPRAVNÍHO ZNAČENÍ			III