


SITUACE PŘECHODNÉHO DOPRAVNÍHO ZNAČENÍ
OPRAVY AHV NA ÚZEMÍ JMK - I/50 MALÍNKY - INTRAVILÁN 4

LEGENDA

- A15** - PŘECHODNÉ SVISLÉ DOPRAVNÍ ZNAČENÍ STANOVÍ KÚ JMK
- S7** - PŘECHODNÉ SVISLÉ DOPRAVNÍ ZNAČENÍ STANOVÍ MŮ BUČOVICE
- TRVALÉ SVISLÉ DOPRAVNÍ ZNAČENÍ**
- TRVALÉ SVISLÉ DOPRAVNÍ ZNAČENÍ - DOČASNĚ ZNEPLATNĚNO**
- PŘECHODNÉ VODOROVNÉ DOPRAVNÍ ZNAČENÍ**
- PRACOVNÍ ZÁBOR (75 m)**
- SVĚTELNÉ SIGNALIZAČNÍ ZARÍZENÍ (SSZ)**


POZNÁMKA:
 PŘECHODNÉ DOPRAVNÍ ZNAČENÍ BUDE OSAZENO DLE TP 65, 66 A 133.

DOKA

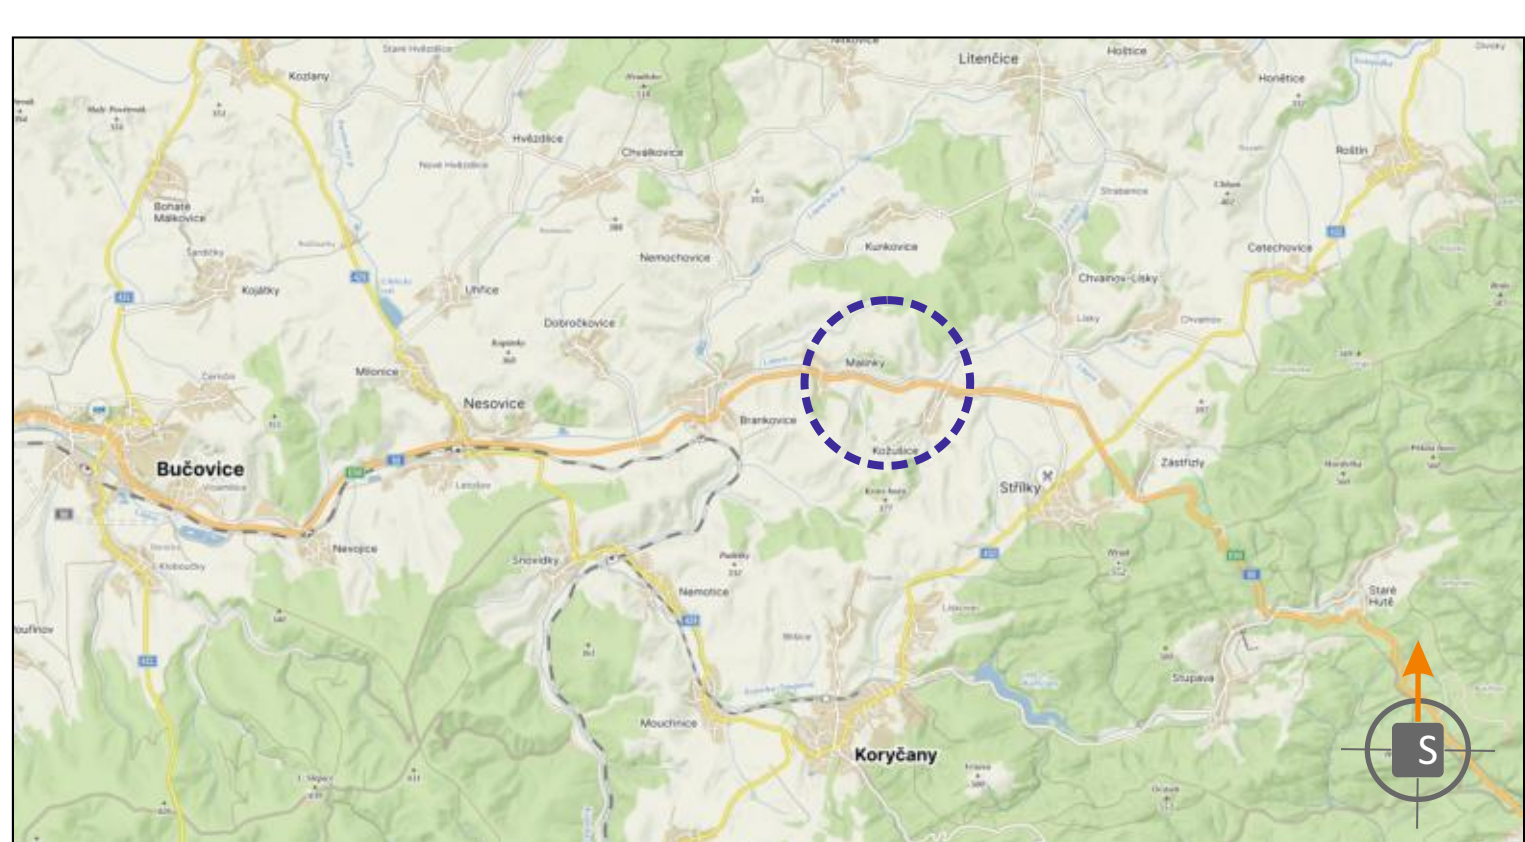




- Svislé dopravní značení
- Vodorovné dopravní značení
- Provozní dopravní značení
- Projektování dopravního značení

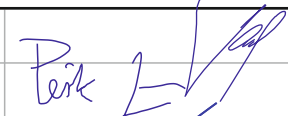ZODPOVĚDNÝ PROJEKTANT	Bc. Jakub LACH			
VYPRACOVAL	Jiří PEŠTA		DOKA, s.r.o. Na návsi 11/5, Holásky, 620 00 Brno IČ: 63471752, DIČ: CZ63471752 e-mail: info@dokadz.cz www.dokadz.cz	
KRESLIL	Denisa STEHLÍKOVÁ		mob.: 603 881 90	
KONTROLOVAL	Bc. Matěj ČERVENÁK			
KRAJ: JIHMORAVSKÝ	OKRES: VYŠKOV	KÚ: MALÍNKY	DATUM	9/2025
STAVBA:	OPRAVY AHV NA ÚZEMÍ JMK - I/50 MALÍNKY - INTRAVILÁN 4		FORMÁT	6x A4
			MĚŘÍTKO	-----
			ÚČEL	RDS
			ARCHIVNÍ ČÍS.	2025213
NÁZEV VÝKRESU:	SITUACE PŘECHODNÉHO DOPRAVNÍHO ZNAČENÍ		ČÍS. SOUPRAVY	ČÍS. PŘÍLOHY
				III d