


SITUACE PŘECHODNÉHO DOPRAVNÍHO ZNAČENÍ
Opravy AHV na území Jmk - I/50 Malínky, Kožušice
Doplnění DZ - Nesovice




DETAIL 1



SITUACE PŘECHODNÉHO DOPRAVNÍHO ZNAČENÍ
Opravy AHV na území Jmk - I/50 Malínky, Kožušice
Doplnění DZ - Nemotice

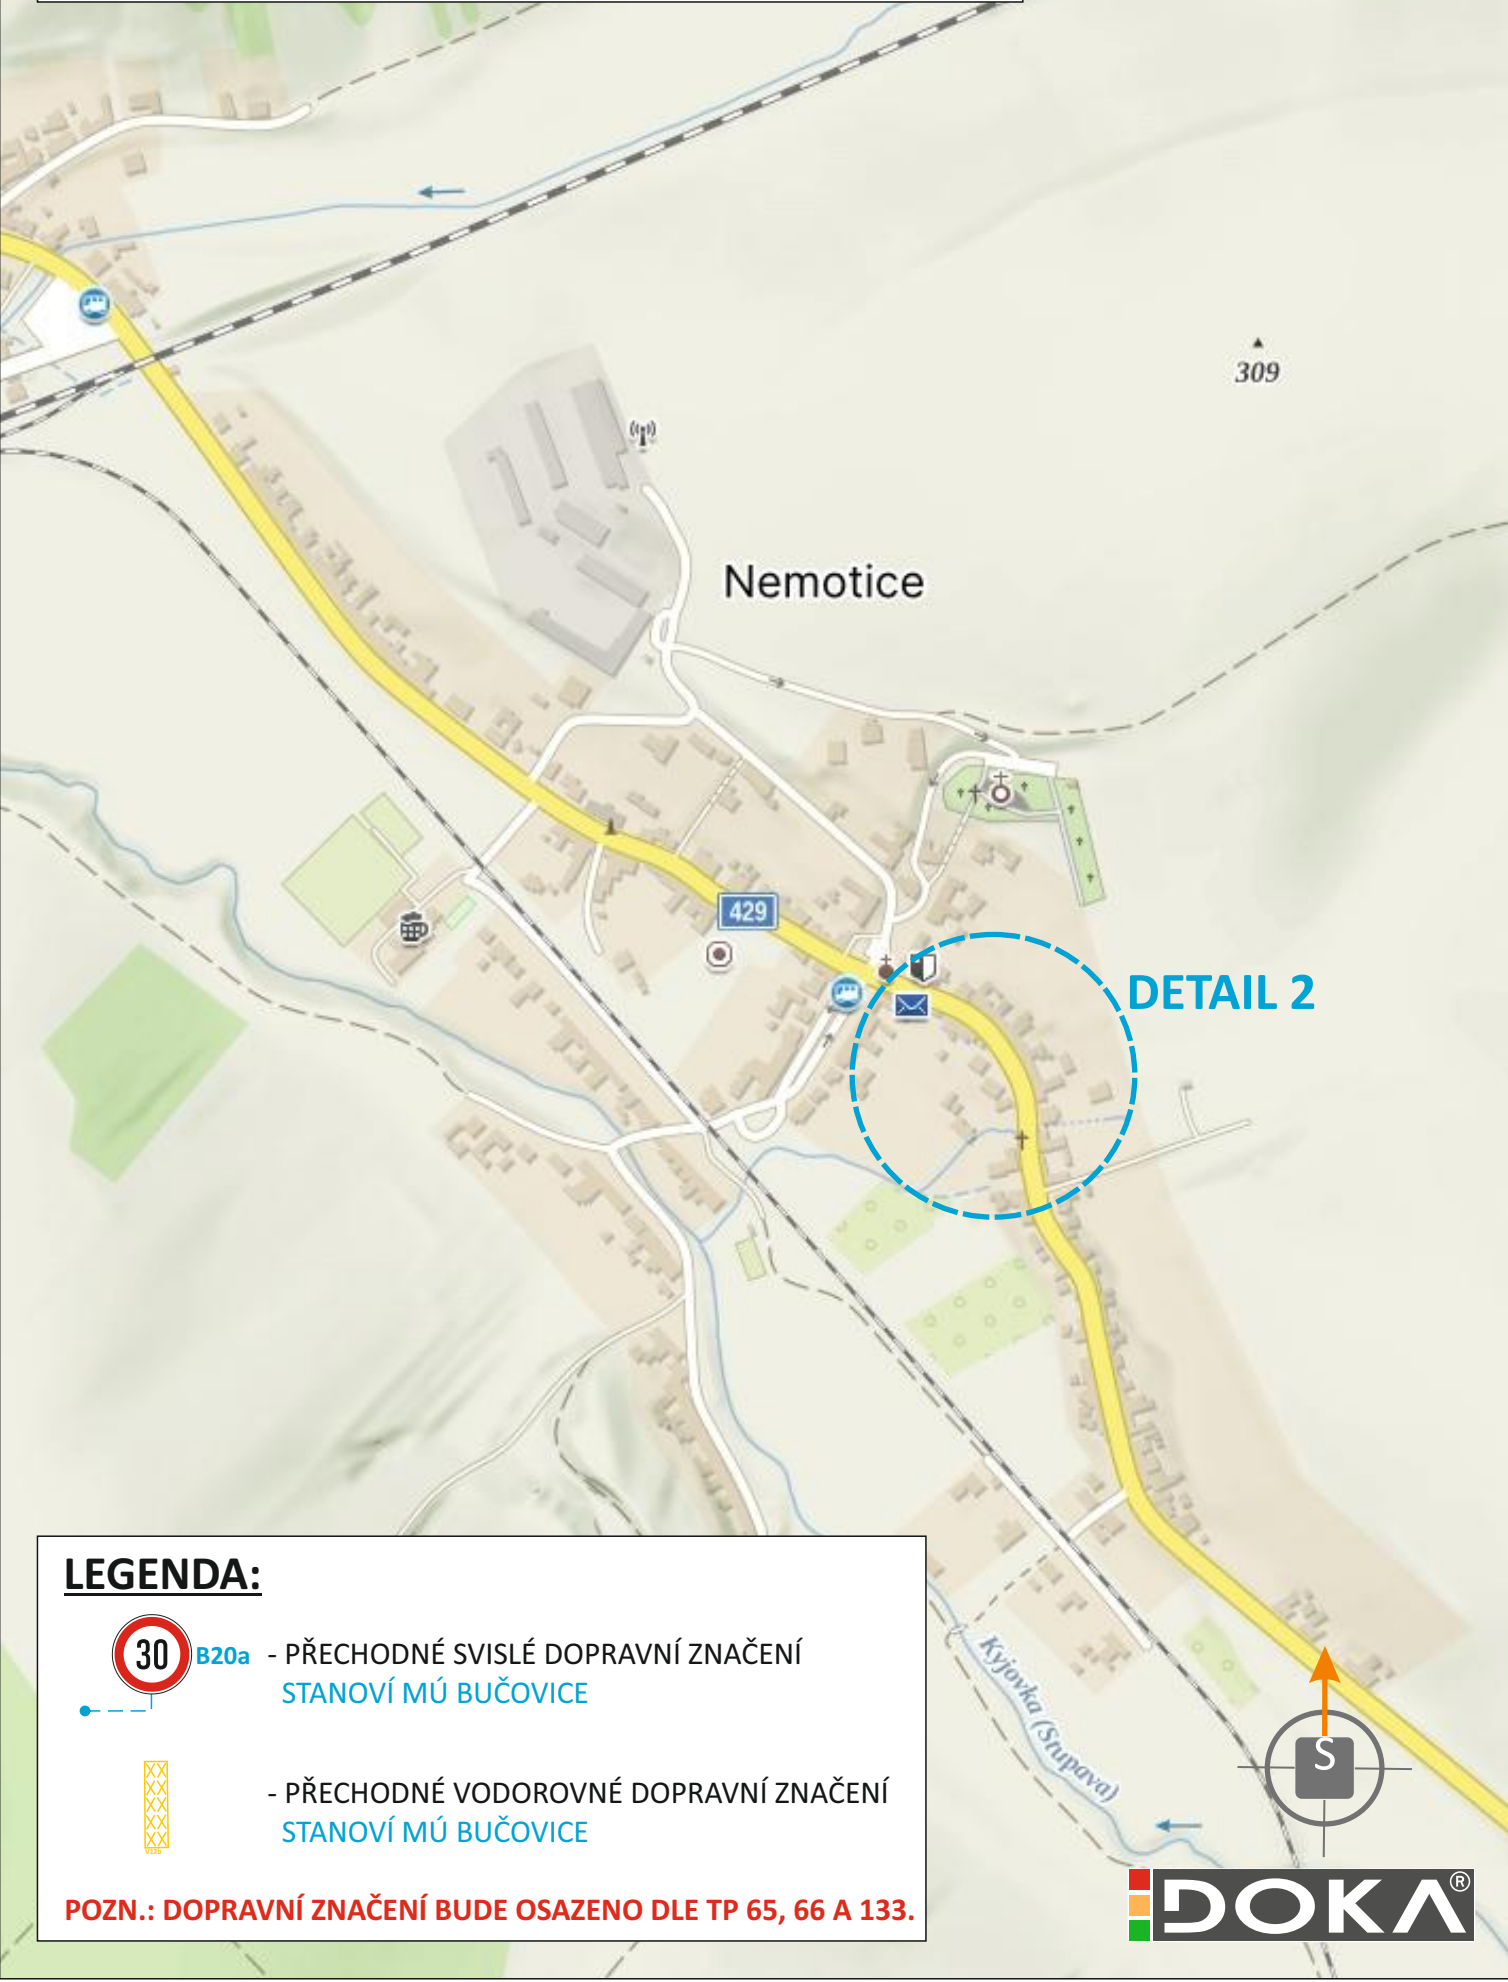


DETAIL 2

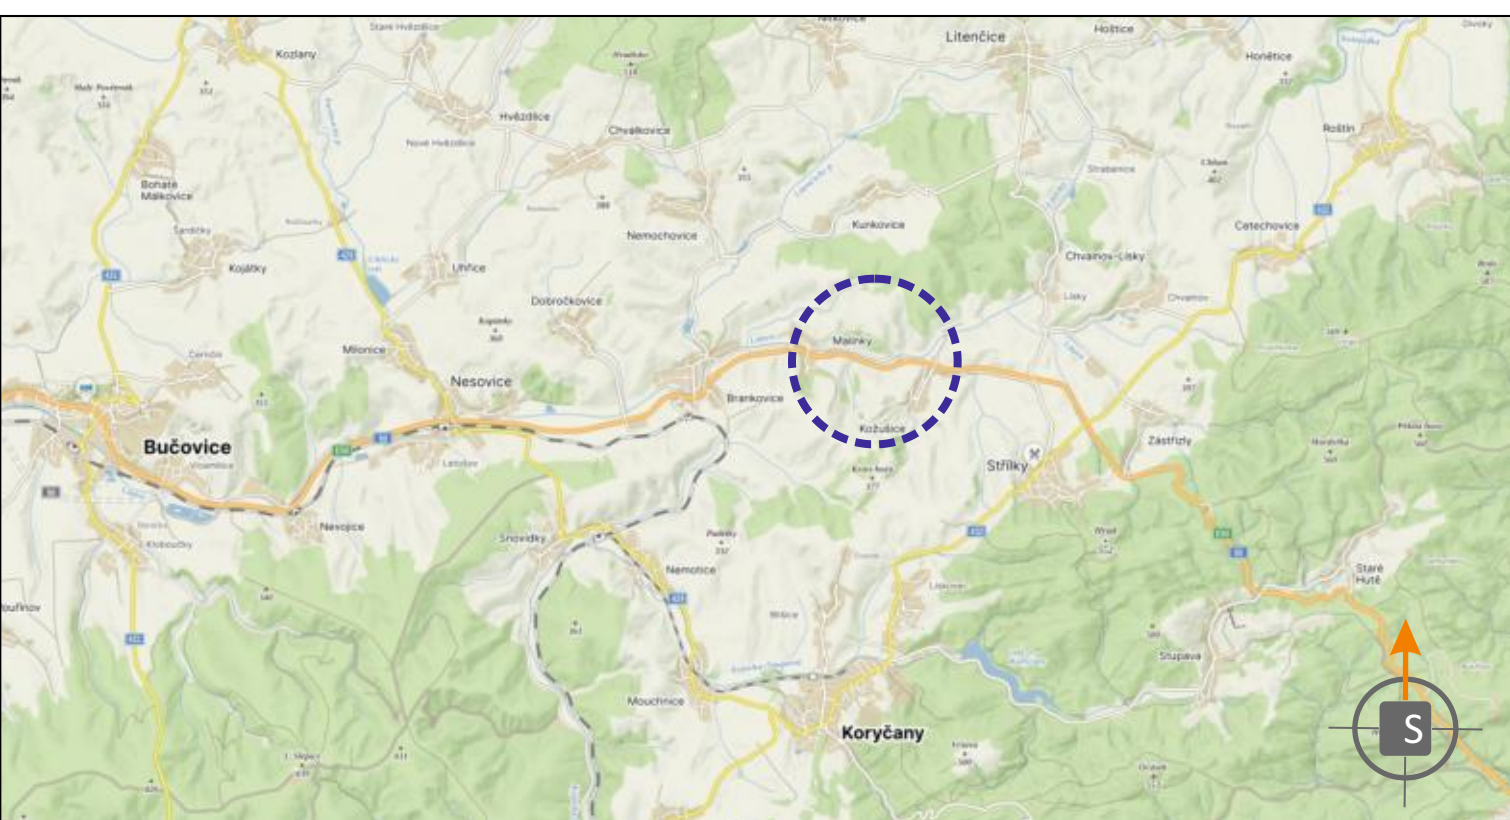

POTVRZENÍ PLATNOSTI DOKUMENTACE:
POLICIE ČESKÉ REPUBLIKY - DOPRAVNÍ INSPEKTORÁT VÝŠKOV:



- Svislé dopravní značení
- Vodorovné dopravní značení
- Provizorní dopravní značení
- Projektování dopravního značení

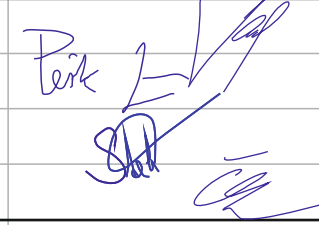ZODPOVĚDNÝ PROJEKTANT	Bc. Jakub LACH		 DOKA, s.r.o. Na návsi 11/5, Holásky, 620 00 Brno IČ: 63471752, DIČ: CZ63471752 e-mail: info@dokadz.cz www.dokadz.cz	mob.: 603 881 908
VYPRACOVAL	Jiří PEŠTA			
KRESLIL	Denisa STEHLÍKOVÁ			
KONTOLOVAL	Bc. Matěj ČERVENÁK			
KRAJ: JIHMORAVSKÝ	OKRES: VÝŠKOV	KÚ: MALÍNKY/KOŽUŠICE	DATUM	10/2025
STAVBA:	OPRAVY AHV NA ÚZEMÍ JMK - I/50 MALÍNKY, KOŽUŠICE		FORMÁT	5x A4
MĚŘÍTKO			-----	
ÚČEL			RDS	
ARCHIVNÍ ČÍS.			2025213	
NÁZEV VÝKRESU:	SITUACE PŘECHODNÉHO DOPRAVNÍHO ZNAČENÍ		ČÍS. SOUPRAVY	ČÍS. PŘÍLOHY
				DO