


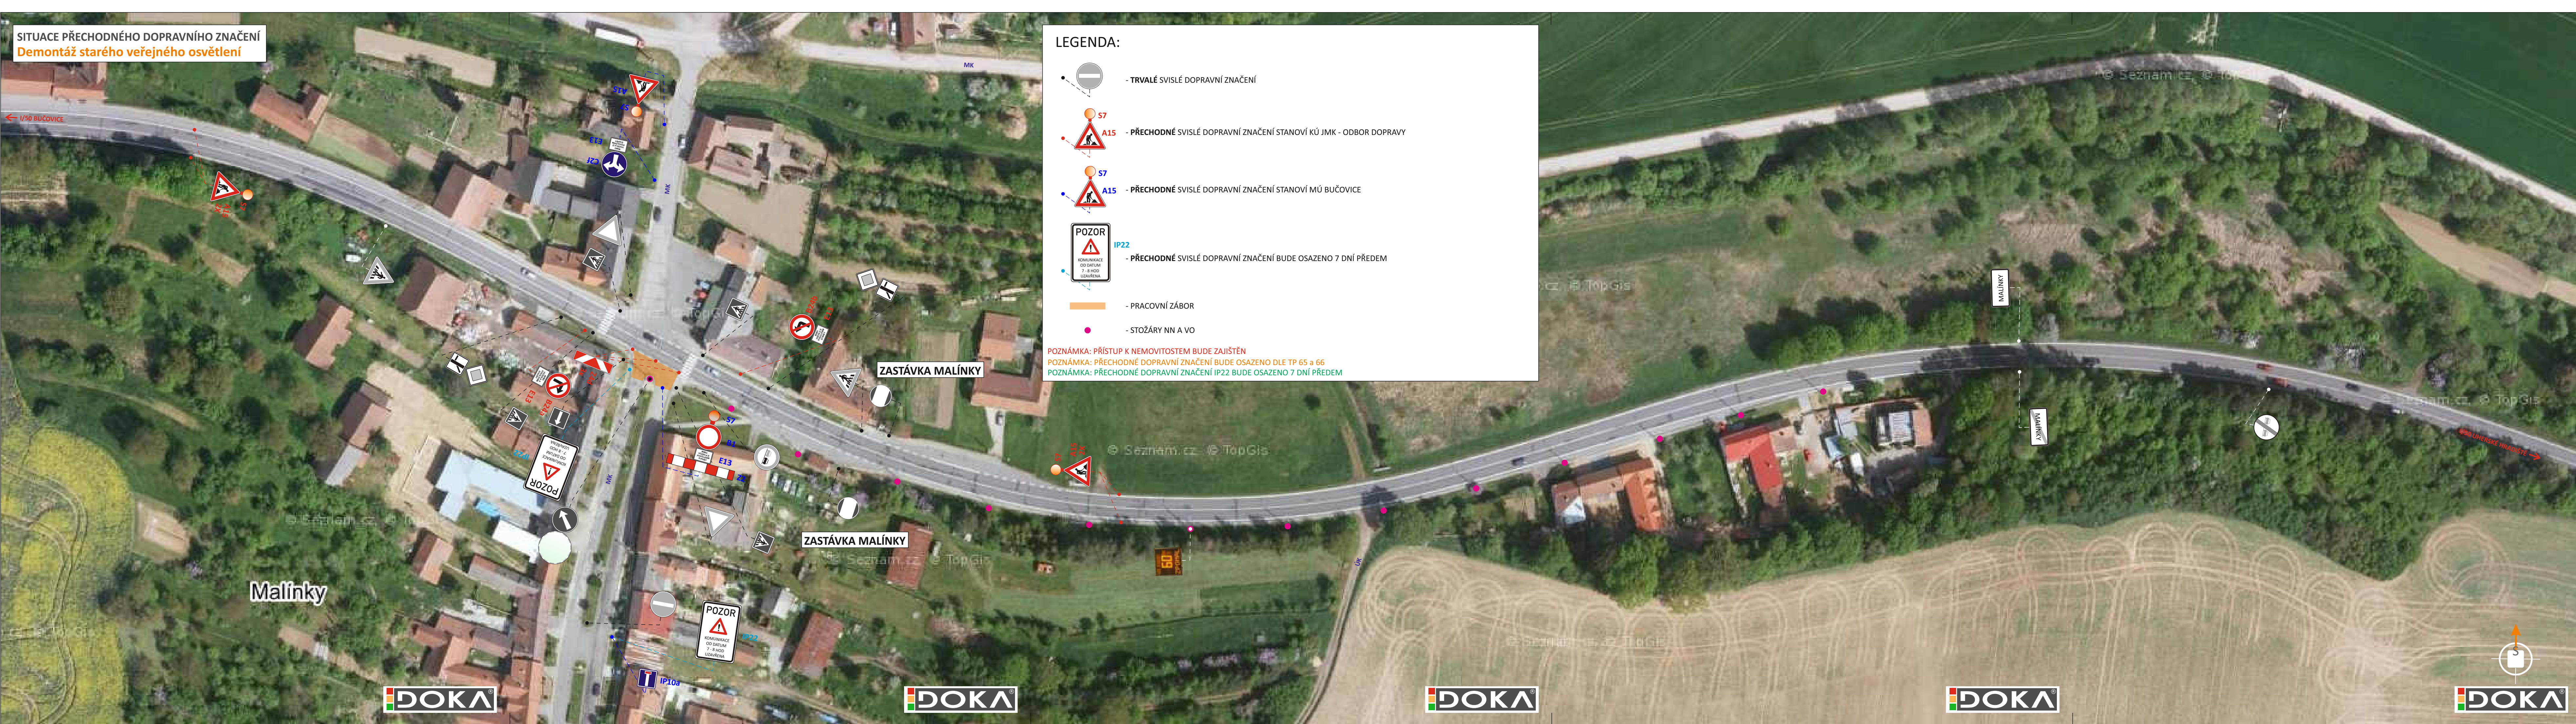

POTVRZENÍ PLATNOSTI DOKUMENTACE:
POLICIE ČESKÉ REPUBLIKY - DOPRAVNÍ INSPEKTORÁT VÝŠKOV: ŘSD ČR, závod Brno:

• Svislé dopravní značení

• Vodorovné dopravní značení

• Provizorní dopravní značení

• Projektování dopravního značení

DOKA, s.r.o., provozovna: Na návsi 11/5, Holásky, 620 00 Brno, IČ: 63471752, DIČ: CZ63471752, e-mail: info@dokadz.cz, www.dokadz.cz, mob.: 603 881 905

VEDOUcí PROJEKTANT	Aleš TESAŘ		DOKA, s.r.o. Na návsi 11/5, Holásky, 620 00 Brno IČ: 63471752, DIČ: CZ63471752 e-mail: info@dokadz.cz www.dokadz.cz mob.: 603 881 905	
ZODPOVĚDNÝ PROJEKTANT	Bc. Jakub LACH			
VYPRACOVAL	Jiří HÁJEK			
KRESLIL	Jiří HÁJEK			
KONTROLOVAL	Aleš TESAŘ			
KRAJ: JIHO MORAVSKÝ	OKRES: VYŠKOV	KÚ: MALÍNKY	DATUM	4/2022
STAVBA: Demontáž starého veřejného osvětlení SITUACE STAVBY			FORMÁT	6x A4
			MĚŘÍTKO	-----
			ÚČEL	RDS
			ČÍS. ZAKÁZKY	PDZ - 045
			ARCHIVNÍ ČÍS.	2022 - 046
NÁZEV VÝKRESU: SITUACE PŘECHODNÉHO DOPRAVNÍHO ZNAČENÍ			ČÍS. PŘÍLOHY	I