


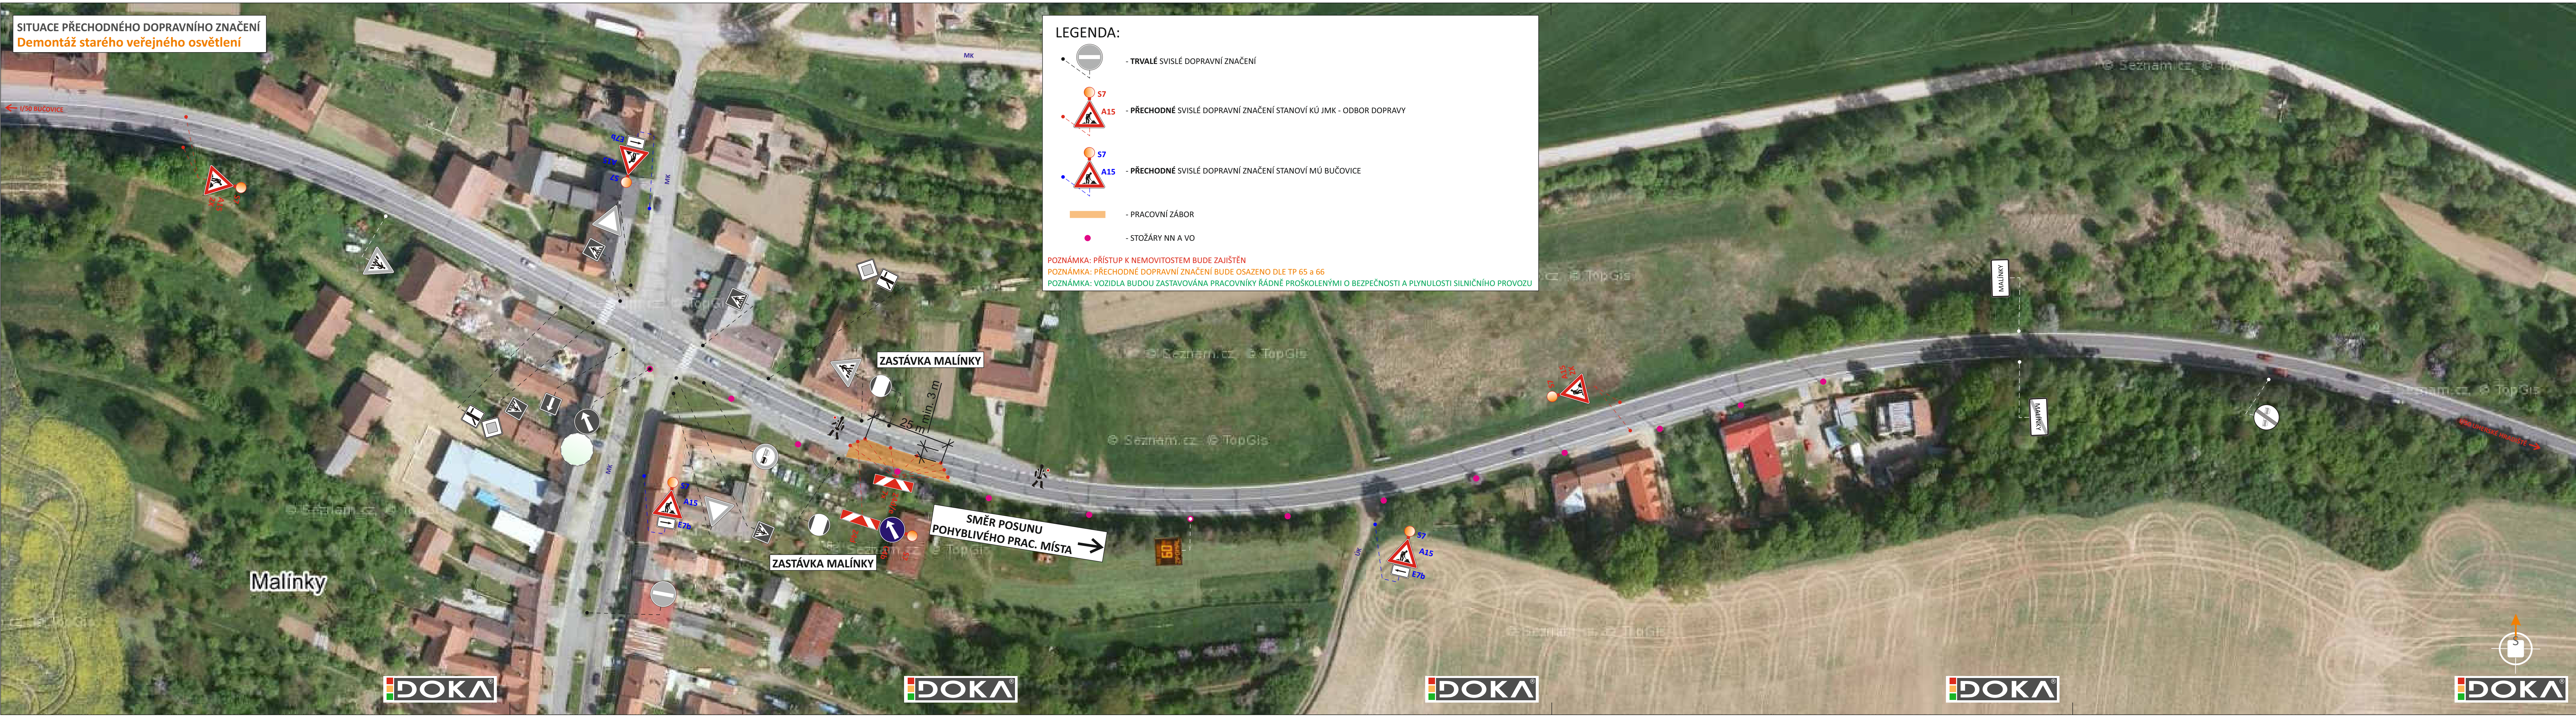

POTVRZENÍ PLATNOSTI DOKUMENTACE:

POLICIE ČESKÉ REPUBLIKY - DOPRAVNÍ INSPEKTORÁT VÝŠKOV:

ŘSD ČR, závod Brno:

• Svislé dopravní značení

• Vodorovné dopravní značení

• Provizorní dopravní značení

• Projektování dopravního značení

DOKA, s.r.o., provozovna: Na návsi 11/5, Holásky, 620 00 Brno, IČ: 63471752, DIČ: CZ63471752, e-mail: info@dokadz.cz, www.dokadz.cz, mob.: 603 881 905

VEDOUČÍ PROJEKTANT	Aleš TESAŘ				DOKA, s.r.o. Na návsi 11/5, Holásky, 620 00 Brno IČ: 63471752, DIČ: CZ63471752 e-mail: info@dokadz.cz www.dokadz.cz mob.: 603 881 905
ZODPOVĚDNÝ PROJEKTANT	Bc. Jakub LACH				
VYPRACOVAL	Jiří HÁJEK				
KRESLIL	Jiří HÁJEK				
KONTOLOVAL	Aleš TESAŘ				
KRAJ: JIHMOMORAVSKÝ	OKRES: VYŠKOV	KÚ: MALÍNKY	DATUM	4/2022	
STAVBA:			FORMÁT	6x A4	
			MĚŘÍTKO	-----	
			ÚČEL	RDS	
			ČÍS. ZAKÁZKY	PDZ - 045	
			ARCHIVNÍ ČÍS.	2022 - 046	
NÁZEV VÝKRESU:	SITUACE PŘECHODNÉHO DOPRAVNÍHO ZNAČENÍ			ČÍS. PŘÍLOHY	IV