
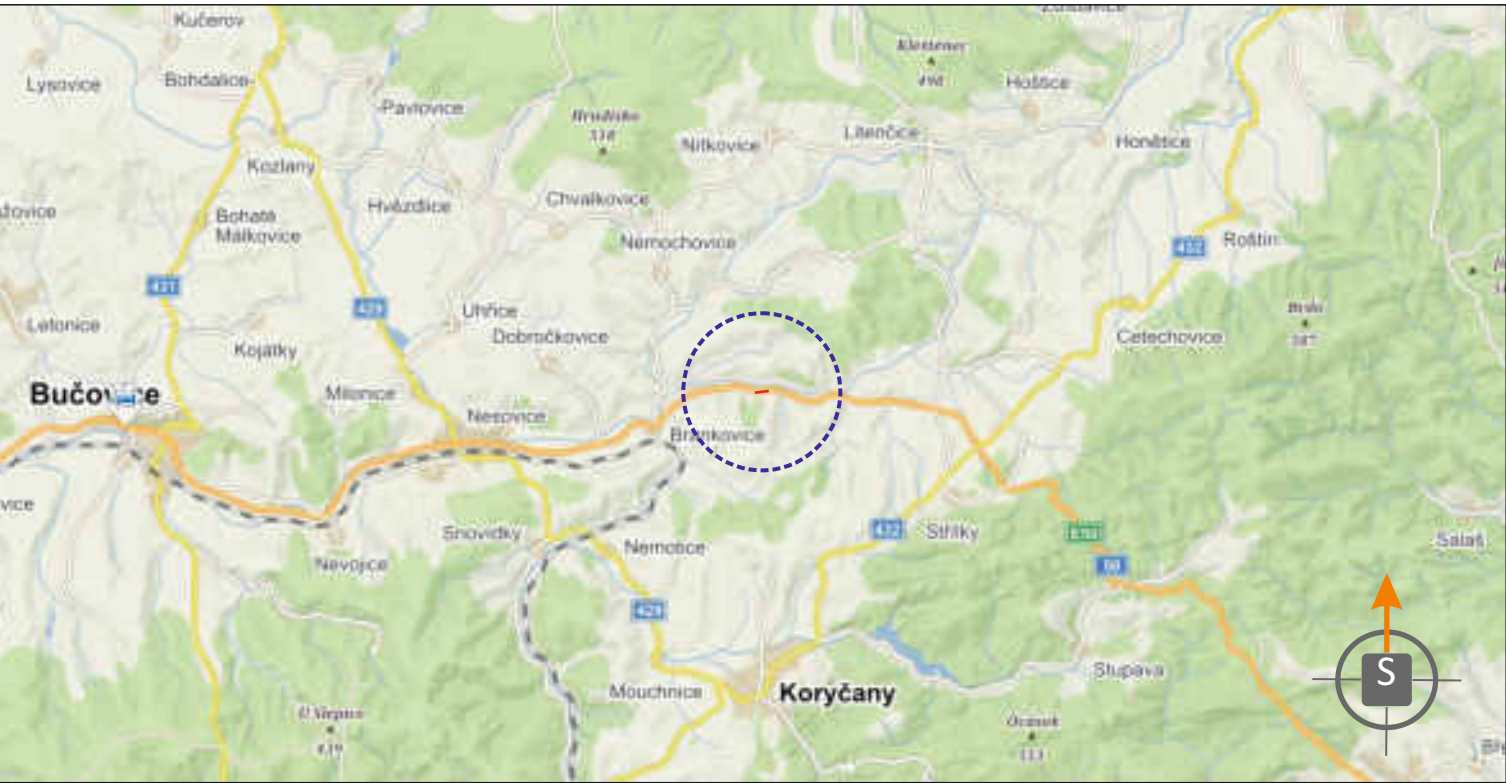


SITUACE PŘECHODNÉHO DOPRAVNÍHO ZNAČENÍ

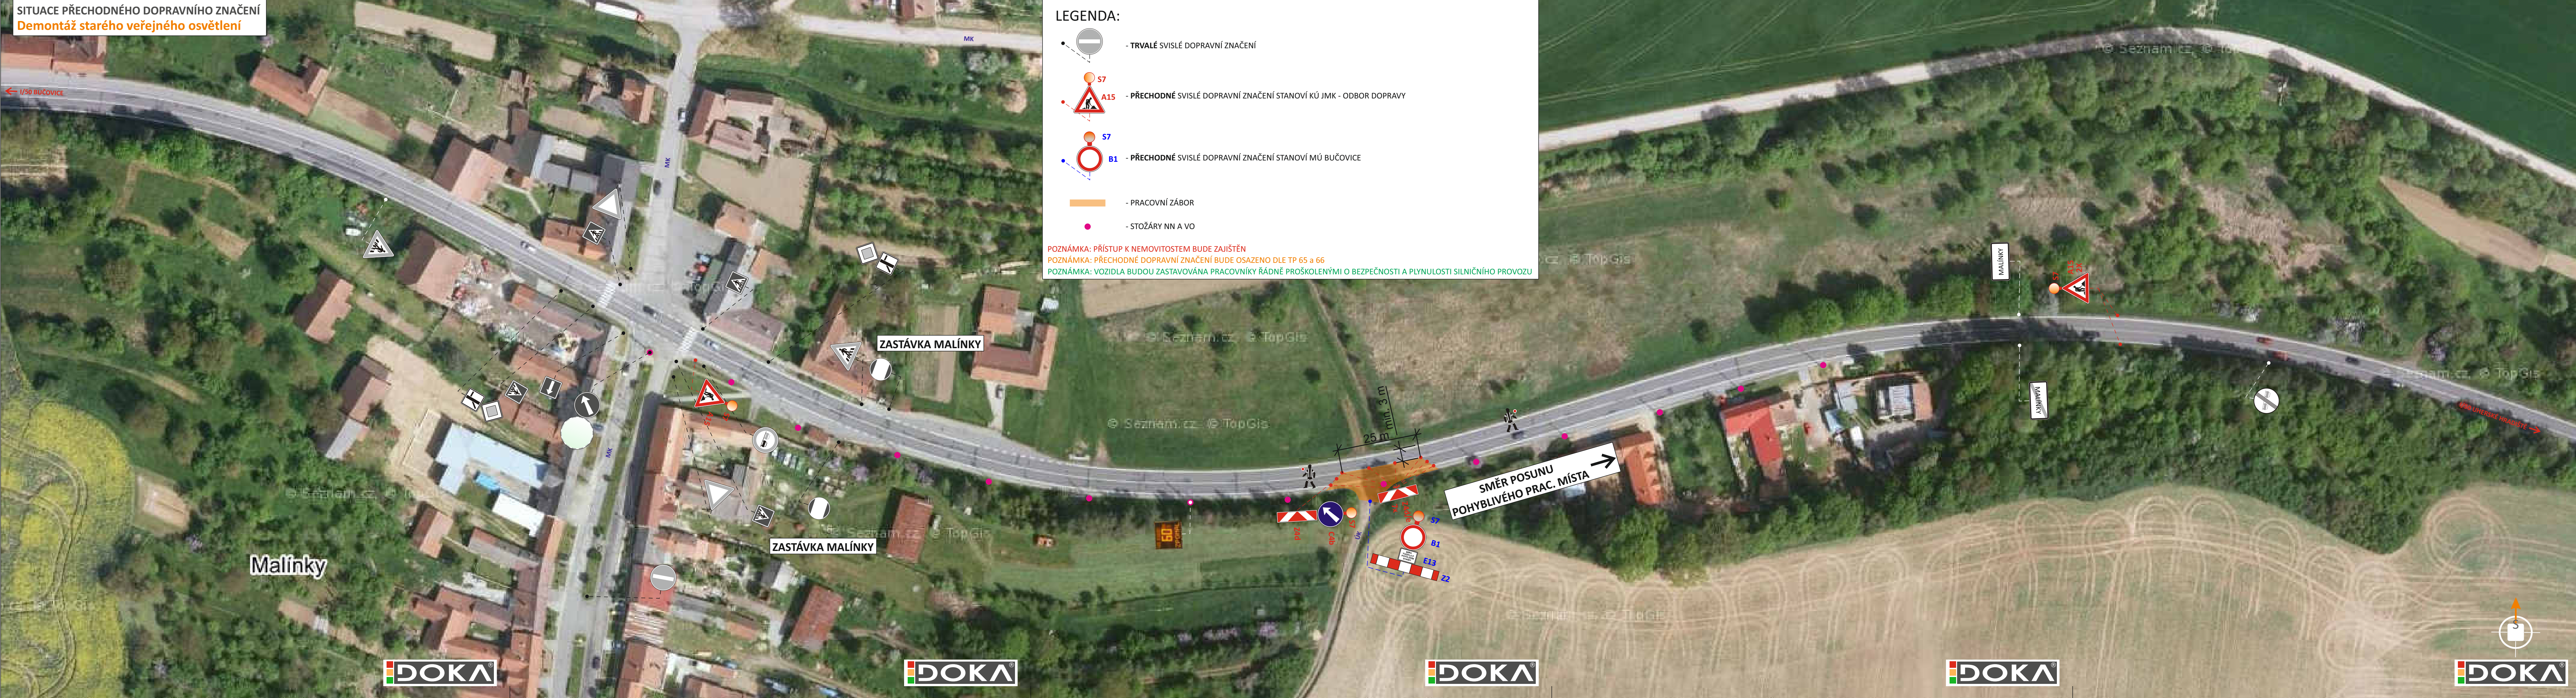

POTVRZENÍ PLATNOSTI DOKUMENTACE:

POLICIE ČESKÉ REPUBLIKY - DOPRAVNÍ INSPEKTORÁT VYŠKOV

ŘSD ČR, závod Brno:



- Svislé dopravní značení
- Vodorovné dopravní značení
- Provizorní dopravní značení
- Projektování dopravního značení

DOKA, s.r.o., provozovna: Na návsi 11/5, Holásky, 620 00 Brno, IČ: 63471752, DIČ: CZ63471752, e-mail: info@dokadz.cz, www.dokadz.cz, mob.: 603 881 905

VEDOUcí PROJEKTANT	Aleš TEŠAŘ			DOKA, s.r.o. Na návsí 11/5, Holásky, 620 00 Brno IČ: 63471752, DIČ: CZ63471752 e-mail: info@dokad.cz www.dokad.cz	mob.: 603 881 905
ZODPOVĚDNÝ PROJEKTANT	Bc. Jakub LACH				
VYPRACOVAL	Jiří HÁJEK				
KRESLIL	Jiří HÁJEK				
KONTROLOVAL	Aleš TEŠAŘ				
KRAJ: JIHMOMARAVSKÝ	OKRES: VYŠKOV	KÚ: MÁLÍNKY			
STAVBA:					
Demontáž starého veřejného osvětlení SITUACE STAVBY					
NÁZEV VÝKRESU: SITUACE PŘECHODNÉHO DOPRAVNÍHO ZNAČENÍ			DATUM	4/2022	
			FORMÁT	6x A4	
			MĚŘÍTKO	-----	
			ÚČEL	RDS	
			ČÍS. ZAKÁZKY	PDZ - 045	
			ARCHIVNÍ ČÍS.	2022 - 046	
			ČÍS. SOUPRAVY	ČÍS. PŘÍLOHY	
					