


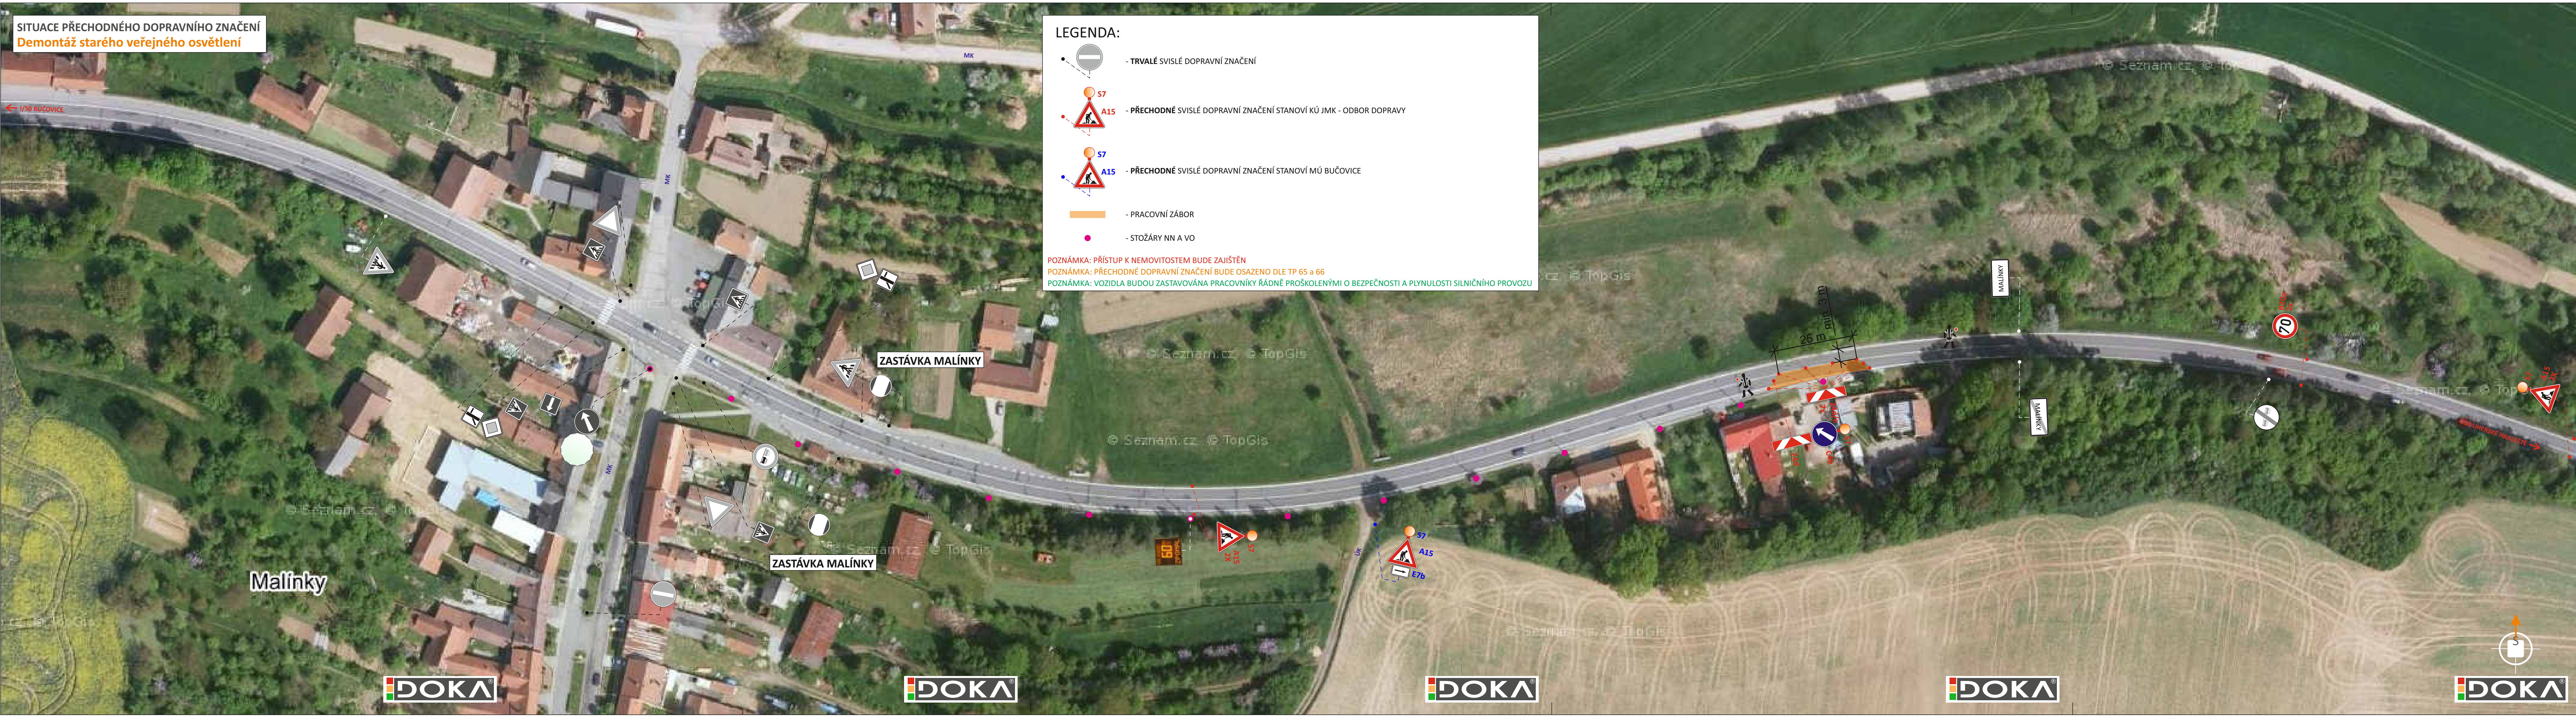

POTVRZENÍ PLATNOSTI DOKUMENTACE:

POLICIE ČESKÉ REPUBLIKY - DOPRAVNÍ INSPEKTORÁT VÝŠKOV:

ŘSD ČR, závod Brno:

DOKA, s.r.o., provozovna: Na návsi 11/5, Holásky, 620 00 Brno, IČ: 63471752, DIČ: C263471752, e-mail: info@dokadz.cz, www.dokadz.cz, mob.: 603 881 905

- Svislé dopravní značení
- Vodorovné dopravní značení
- Provizorní dopravní značení
- Projektování dopravního značení

VEDOUcí PROJEKTANT	Aleš TESAŘ	
ZODPOVĚDNÝ PROJEKTANT	Bc. Jakub LACH	
VYPRACOVAL	Jiří HÁJEK	
KRESLIL	Jiří HÁJEK	
KONTOLOVAL	Aleš TESAŘ	
KRAJ: JIHMORAVSKÝ	OKRES: VYŠKOV	
STAVBA:		KÚ: MALÍNKY

DOKA, s.r.o.
Na návsi 11/5, Holásky, 620 00 Brno
IČ: 63471752, DIČ: C263471752
e-mail: info@dokadz.cz
www.dokadz.cz mob.: 603 881 905

Demontáž starého veřejného osvětlení

SITUACE STAVBY

NÁZEV VÝKRESU:

SITUACE PŘECHODNÉHO DOPRAVNÍHO ZNAČENÍ

DATUM	4/2022
FORMÁT	6x A4
MĚŘÍTKO	-----
ÚČEL	RDS
ČÍS. ZAKÁZKY	PDZ - 045
ARCHIVNÍ ČÍS.	2022 - 046
ČÍS. SOUPRAVY	ČÍS. PŘÍLOHY
	VI