


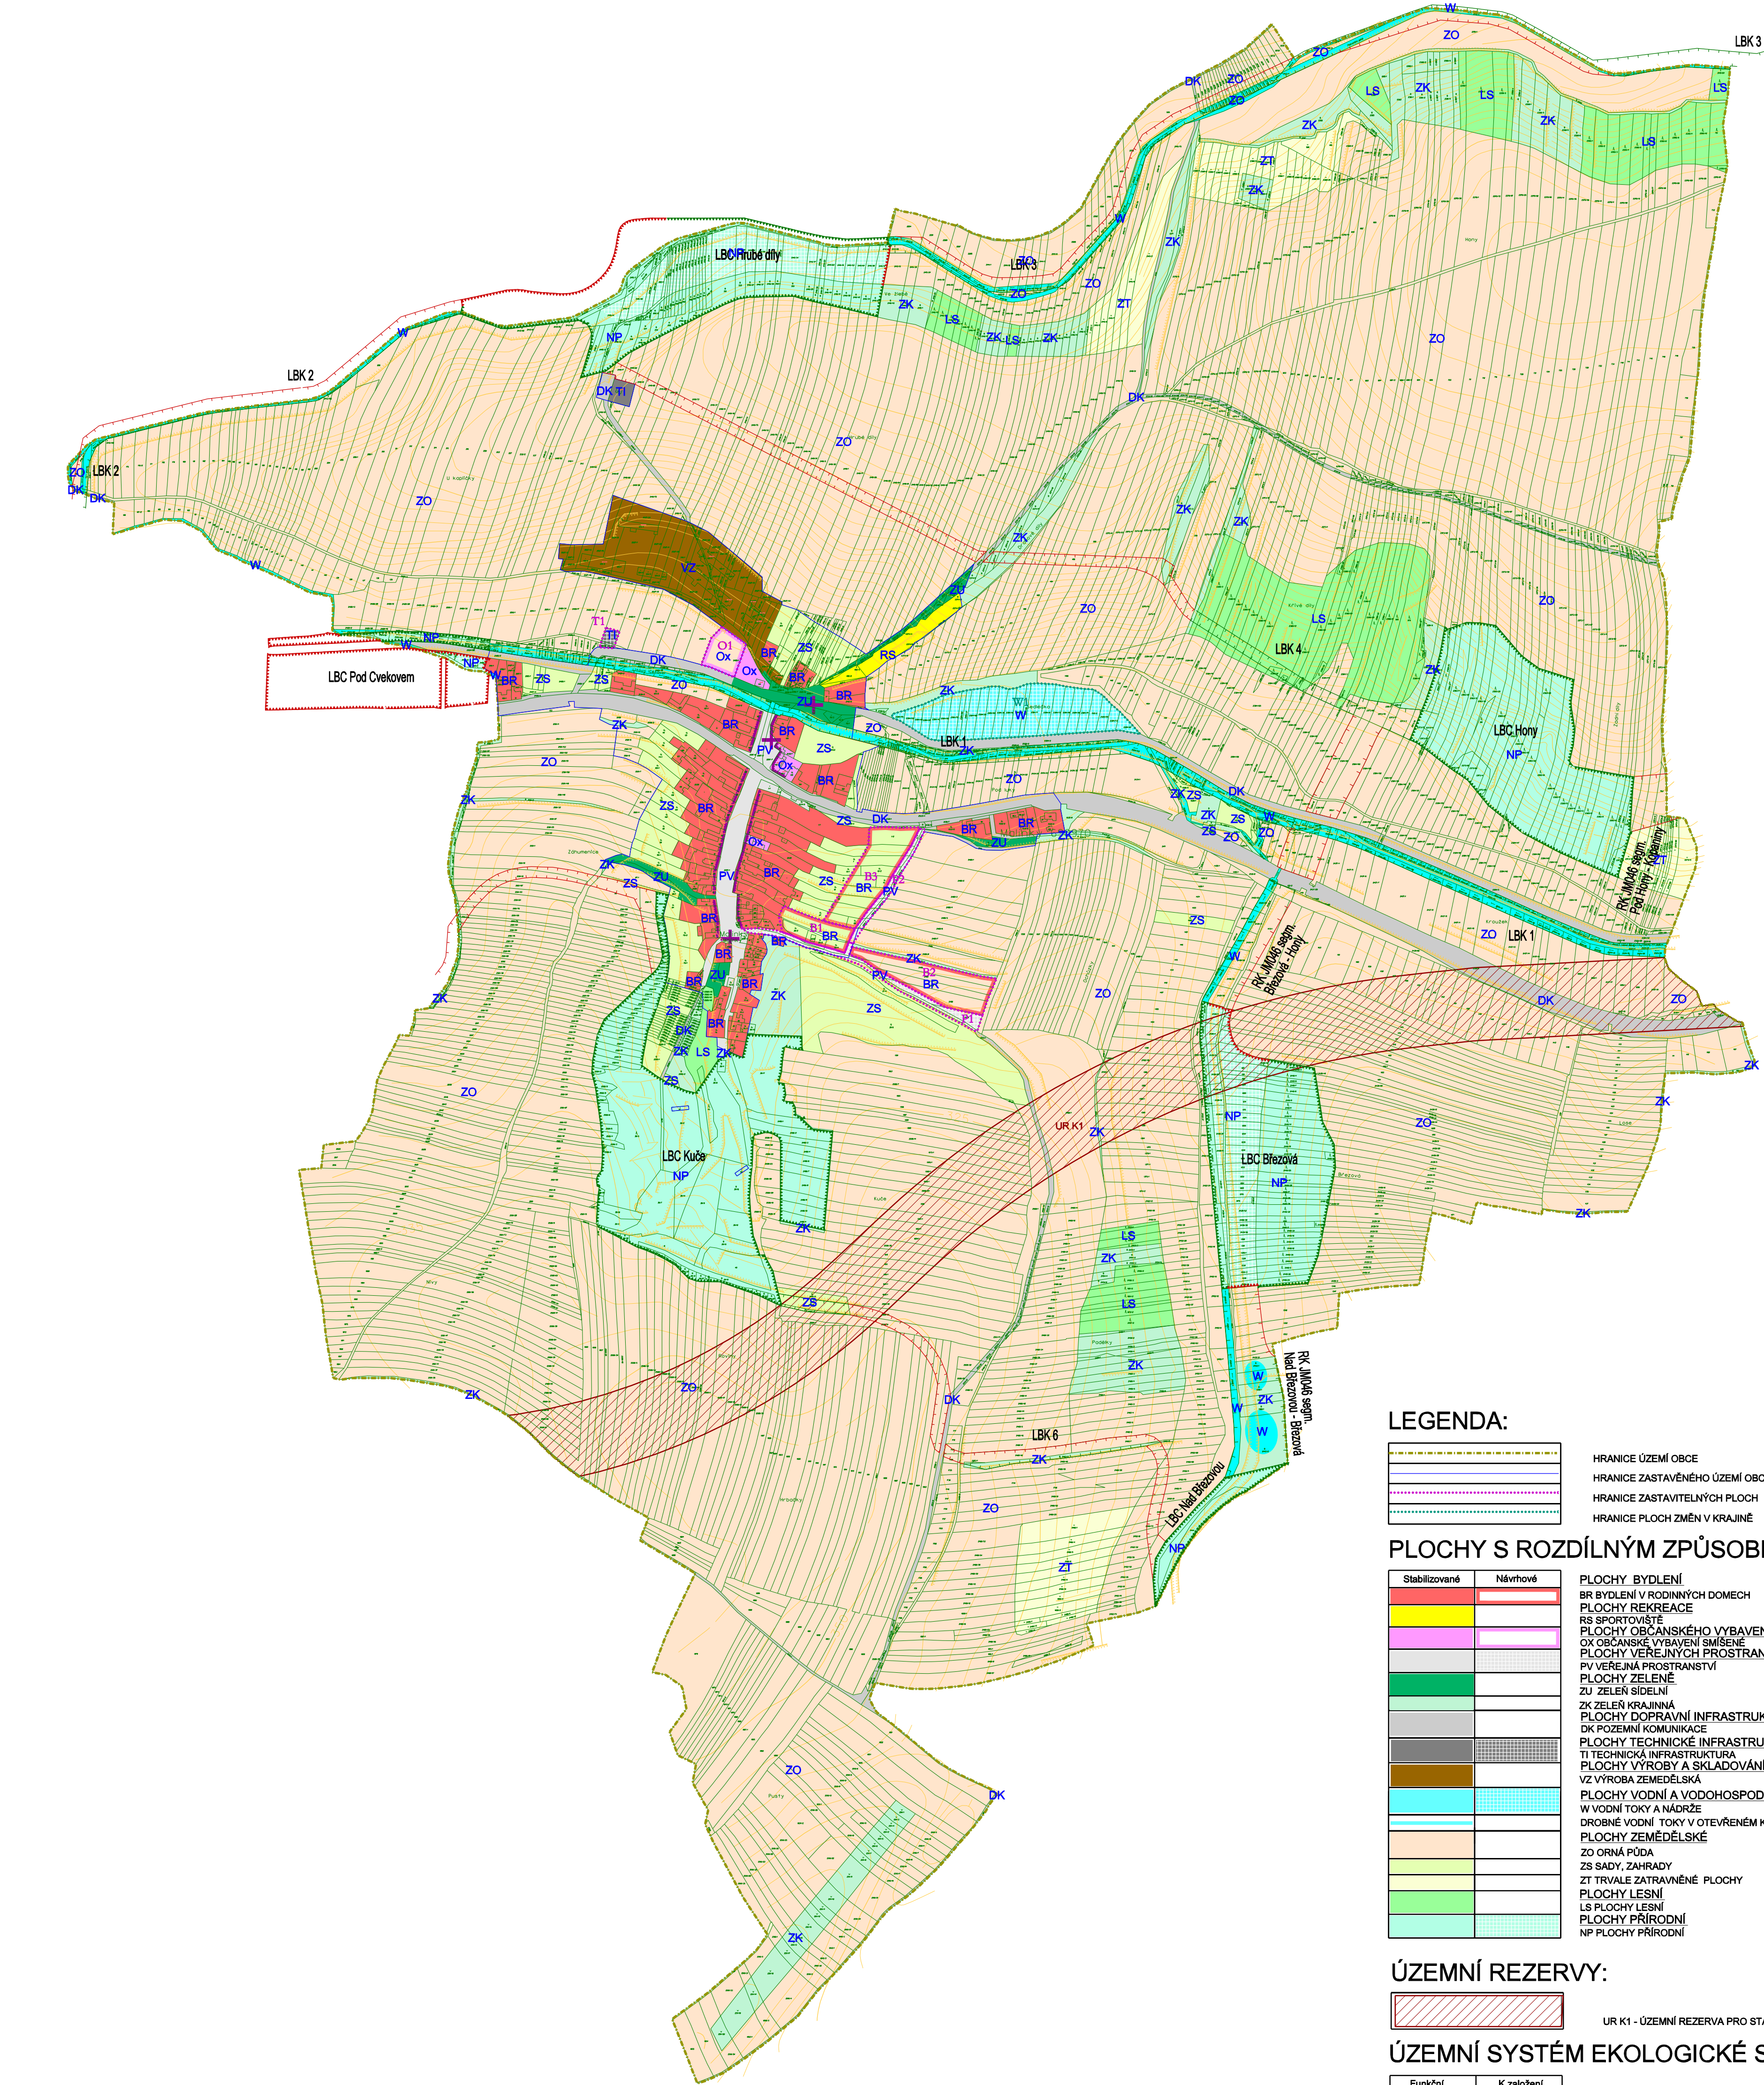

LEGENDA:

|  |                                |
|--|--------------------------------|
|  | HRANICE ÚZEMÍ OBCE             |
|  | HRANICE ZASTAVĚNÉHO ÚZEMÍ OBCE |
|  | HRANICE ZASTAVITELNÝCH PLOCH   |
|  | HRANICE PLOCH ZMĚN V KRAJINĚ   |

PLOCHY S ROZDÍLNÝM ZPŮSOBEM VYUŽITÍ:

| Stabilizované | Návrhové | PLOCHY BYDLENÍ                               |
|---------------|----------|----------------------------------------------|
|               |          | BR BYDLENÍ V RODINNÝCH DOMECH                |
|               |          | PLOCHY REKREACE                              |
|               |          | RS SPORTOVISTE                               |
|               |          | PLOCHY OBČANSKÉHO VYBAVENÍ                   |
|               |          | OX OBČANSKÉ VYBAVENÍ SMÍŠENÉ                 |
|               |          | PLOCHY VEŘEJNÝCH PROSTRANSTVÍ                |
|               |          | PV VEŘEJNÁ PROSTRANSTVÍ                      |
|               |          | PLOCHY ZELENĚ                                |
|               |          | ZU ZELENĚ SÍDELNÍ                            |
|               |          | ZK ZELENĚ KRAJINNÁ                           |
|               |          | PLOCHY DOPRAVNÍ INFRASTRUKTURY               |
|               |          | DK POZEMNÍ KOMUNIKACE                        |
|               |          | PLOCHY TECHNICKÉ INFRASTRUKTURY              |
|               |          | TI TECHNICKÁ INFRASTRUKTURA                  |
|               |          | PLOCHY VÝROBY A SKLADOVÁNÍ A SMÍŠENÉ VÝROBNÍ |
|               |          | VZ VÝROBA ZEMĚDĚLSKÁ                         |
|               |          | PLOCHY VODNÍ A VODOHOSPODÁRSKÉ               |
|               |          | W VODNÍ TOKY A NÁDRŽE                        |
|               |          | DROBNÉ VODNÍ TOKY V OTEVŘENÉM KORYTĚ         |
|               |          | PLOCHY ZEMĚDĚLSKÉ                            |
|               |          | ZO ORNÁ PŮDA                                 |
|               |          | ZS SADY, ZAHRADY                             |
|               |          | ZT TRVALE ZATRAVNĚNÉ PLOCHY                  |
|               |          | PLOCHY LESNÍ                                 |
|               |          | LS PLOCHY LESNÍ                              |
|               |          | PLOCHY PŘÍRODNÍ                              |
|               |          | NP PLOCHY PŘÍRODNÍ                           |

ÚZEMNÍ REZERVY:

|  |                                           |
|--|-------------------------------------------|
|  | UR K1 - ÚZEMNÍ REZERVA PRO STÁTNÍ SILNICI |
|--|-------------------------------------------|

ÚZEMNÍ SYSTÉM EKOLOGICKÉ STABILITY:

| Funkční | K založení |                       |
|---------|------------|-----------------------|
|         |            | REGIONÁLNÍ BIOKORIDOR |
|         |            | LOKÁLNÍ BIOKORIDOR    |
|         |            | REGIONÁLNÍ BIOCENTRUM |
|         |            | LOKÁLNÍ BIOCENTRUM    |
|         |            | INTERAKČNÍ PRVKY      |

OCHRANA HODNOT:

|  |                          |
|--|--------------------------|
|  | PAMÁTKY MÍSTNÍHO VÝZNAMU |
|  | SOUVISLÁ ULIČNÍ FRONTA   |

| ZÁZNAM O ÚČINNOSTI                   |                                                                     |
|--------------------------------------|---------------------------------------------------------------------|
| Dokumentaci vydal:                   | Zastupitelstvo obce Malínky                                         |
| Datum nabytí účinnosti:              |                                                                     |
| Pořizovatel:                         | Městský úřad Bučovice, odbor územního plánování, rozvoje a investic |
| Oprávněná úřední osoba pořizovatele: |                                                                     |
| Jméno a příjmení:                    | Ing. Kateřina Trtilkové                                             |
| Funkce:                              | vedoucí odboru                                                      |
| Podpis:                              |                                                                     |
| Ověřovací razítko:                   |                                                                     |

|   |                                                                    |         |
|---|--------------------------------------------------------------------|---------|
|  Jihomoravský kraj <small>Spolufinancováno Jihomoravským krajem</small> |                                                                    |         |
| ÚZEMNÍ PLÁN MALÍNKY   |                                                                    |         |
| VÝKRES:   | HLAVNÍ VÝKRES                                                      | 1:5 000 |
| POŘIZOVATEL:   | MĚSTSKÝ ÚŘAD BUČOVICE                                              | 2       |
| ZPRACOVATEL:   | STUDIO REGION, S.R.O.<br>IČ: 276 81 921, ZELNÁ 104/13, 619 00 BRNO |         |
| VEDOUČÍ PROJEKTANT:   | ING. ARCH. MILOSLAV SOHR, Ph.D.                                    |         |
| DATUM:   | LISTOPAD 2022                                                      |         |