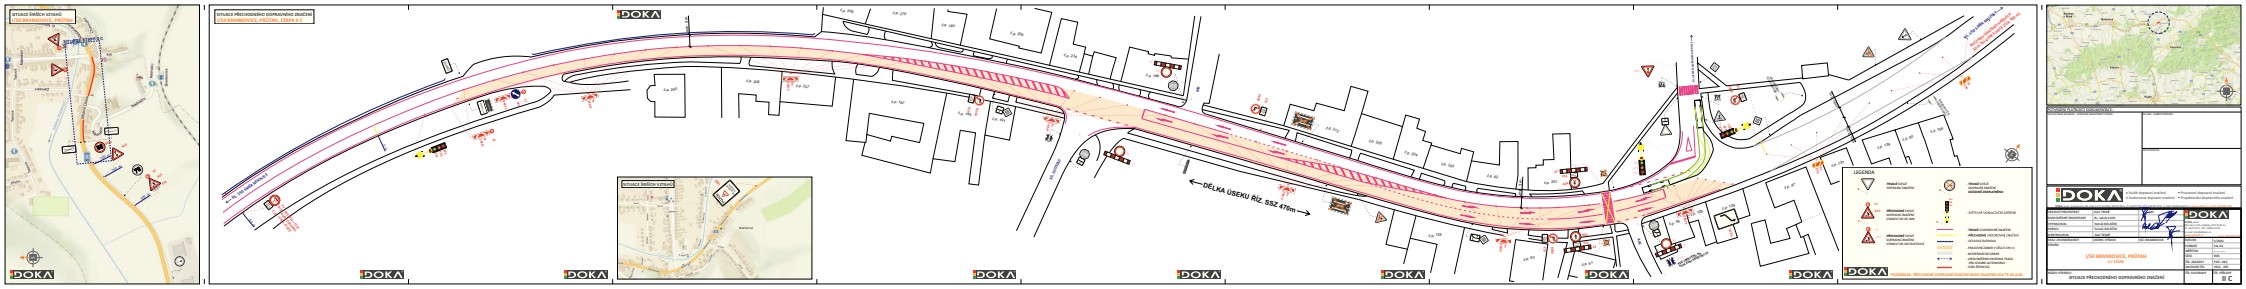
SITUACE ŠIRŠÍCH VZTAHŮ
ÚSO BRANNOVICE, PRŮTAH
SITUACE PŘECHODNÉHO DOPRAVNÍHO ZNAČENÍ
ÚSO BRANNOVICE, PRŮTAH, ETAPA B C
DÉLKA ÚSEKU ŘÍZ. SSZ 476m
LEGENDA
DOKA
ÚSO BRANNOVICE, PRŮTAH
SITUACE PŘECHODNÉHO DOPRAVNÍHO ZNAČENÍ
III C