
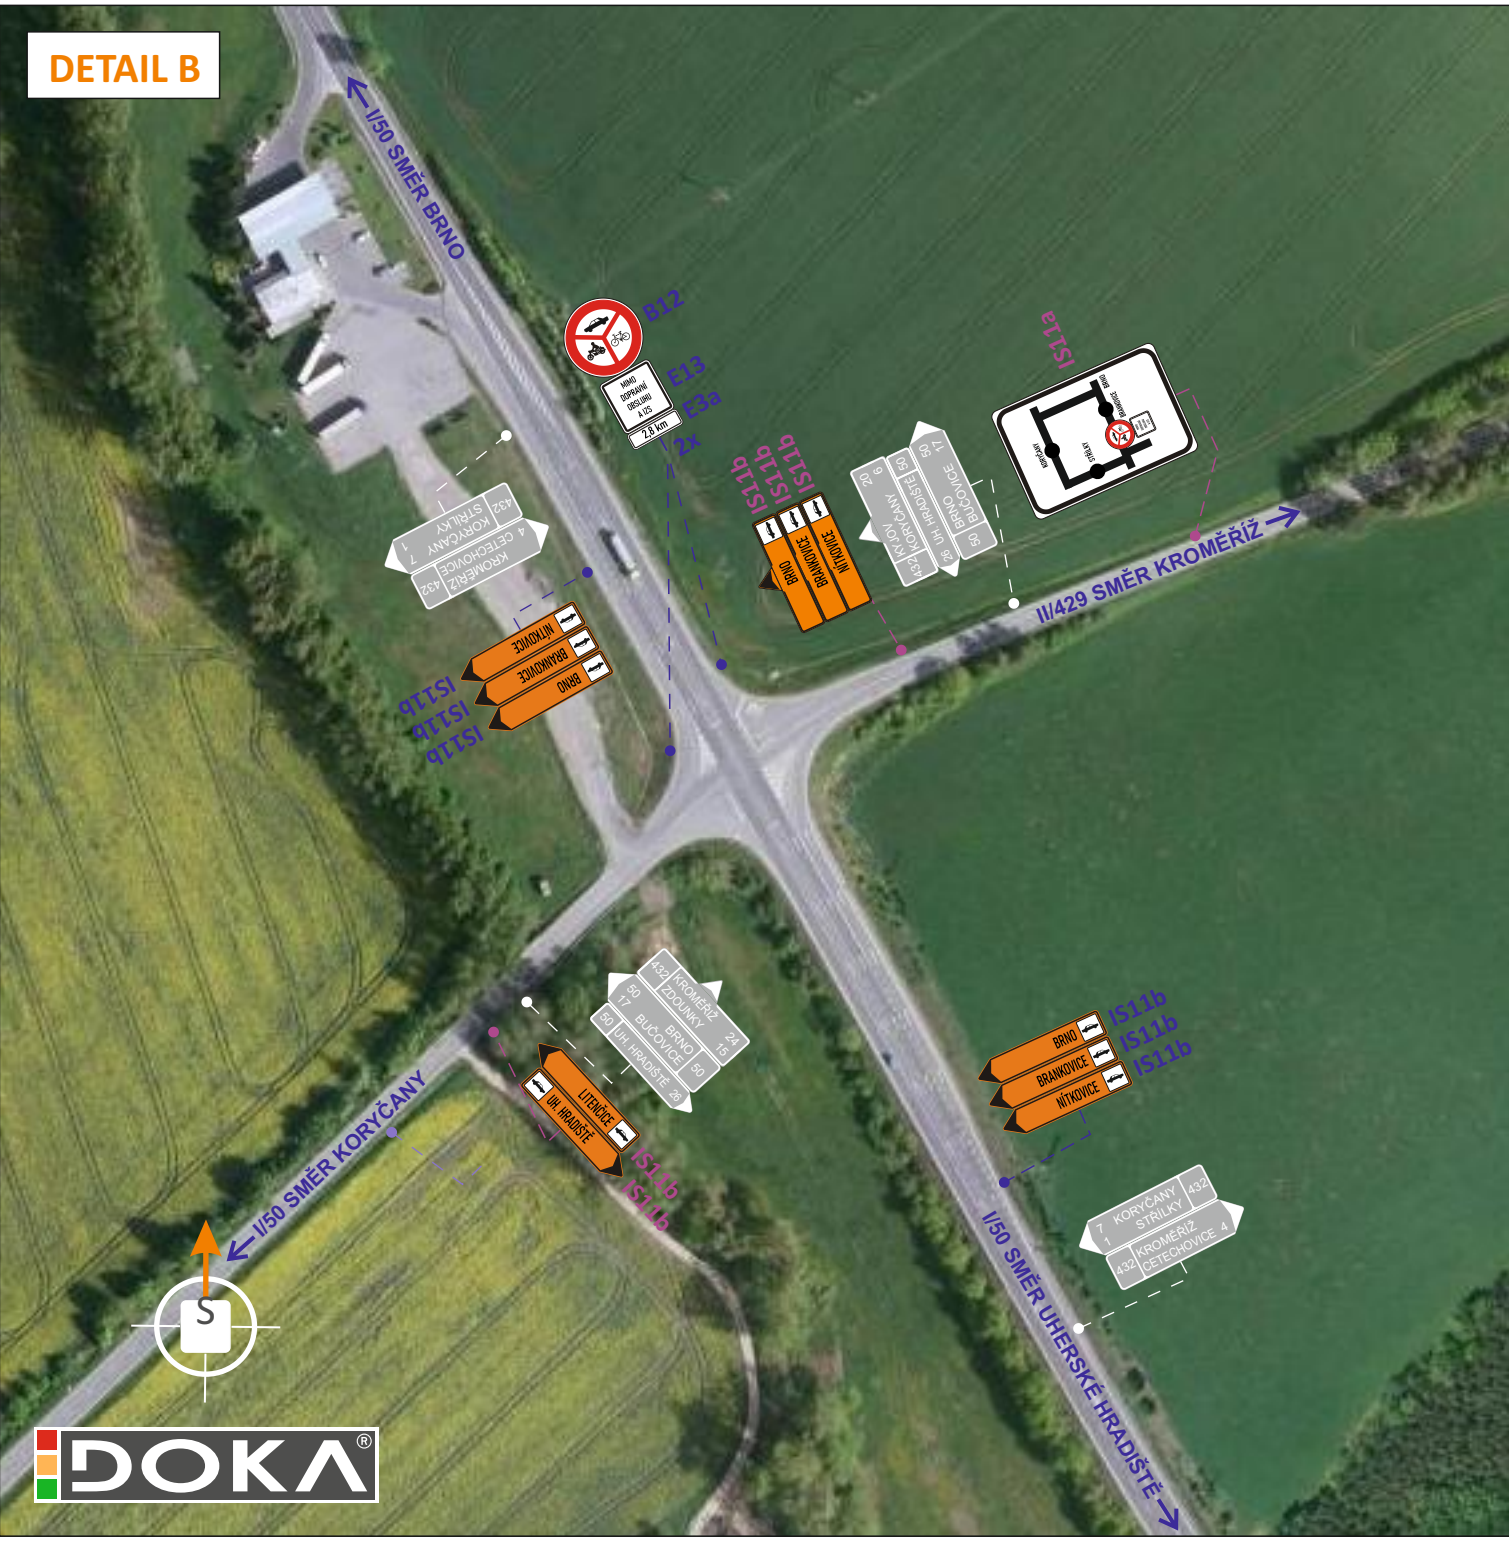


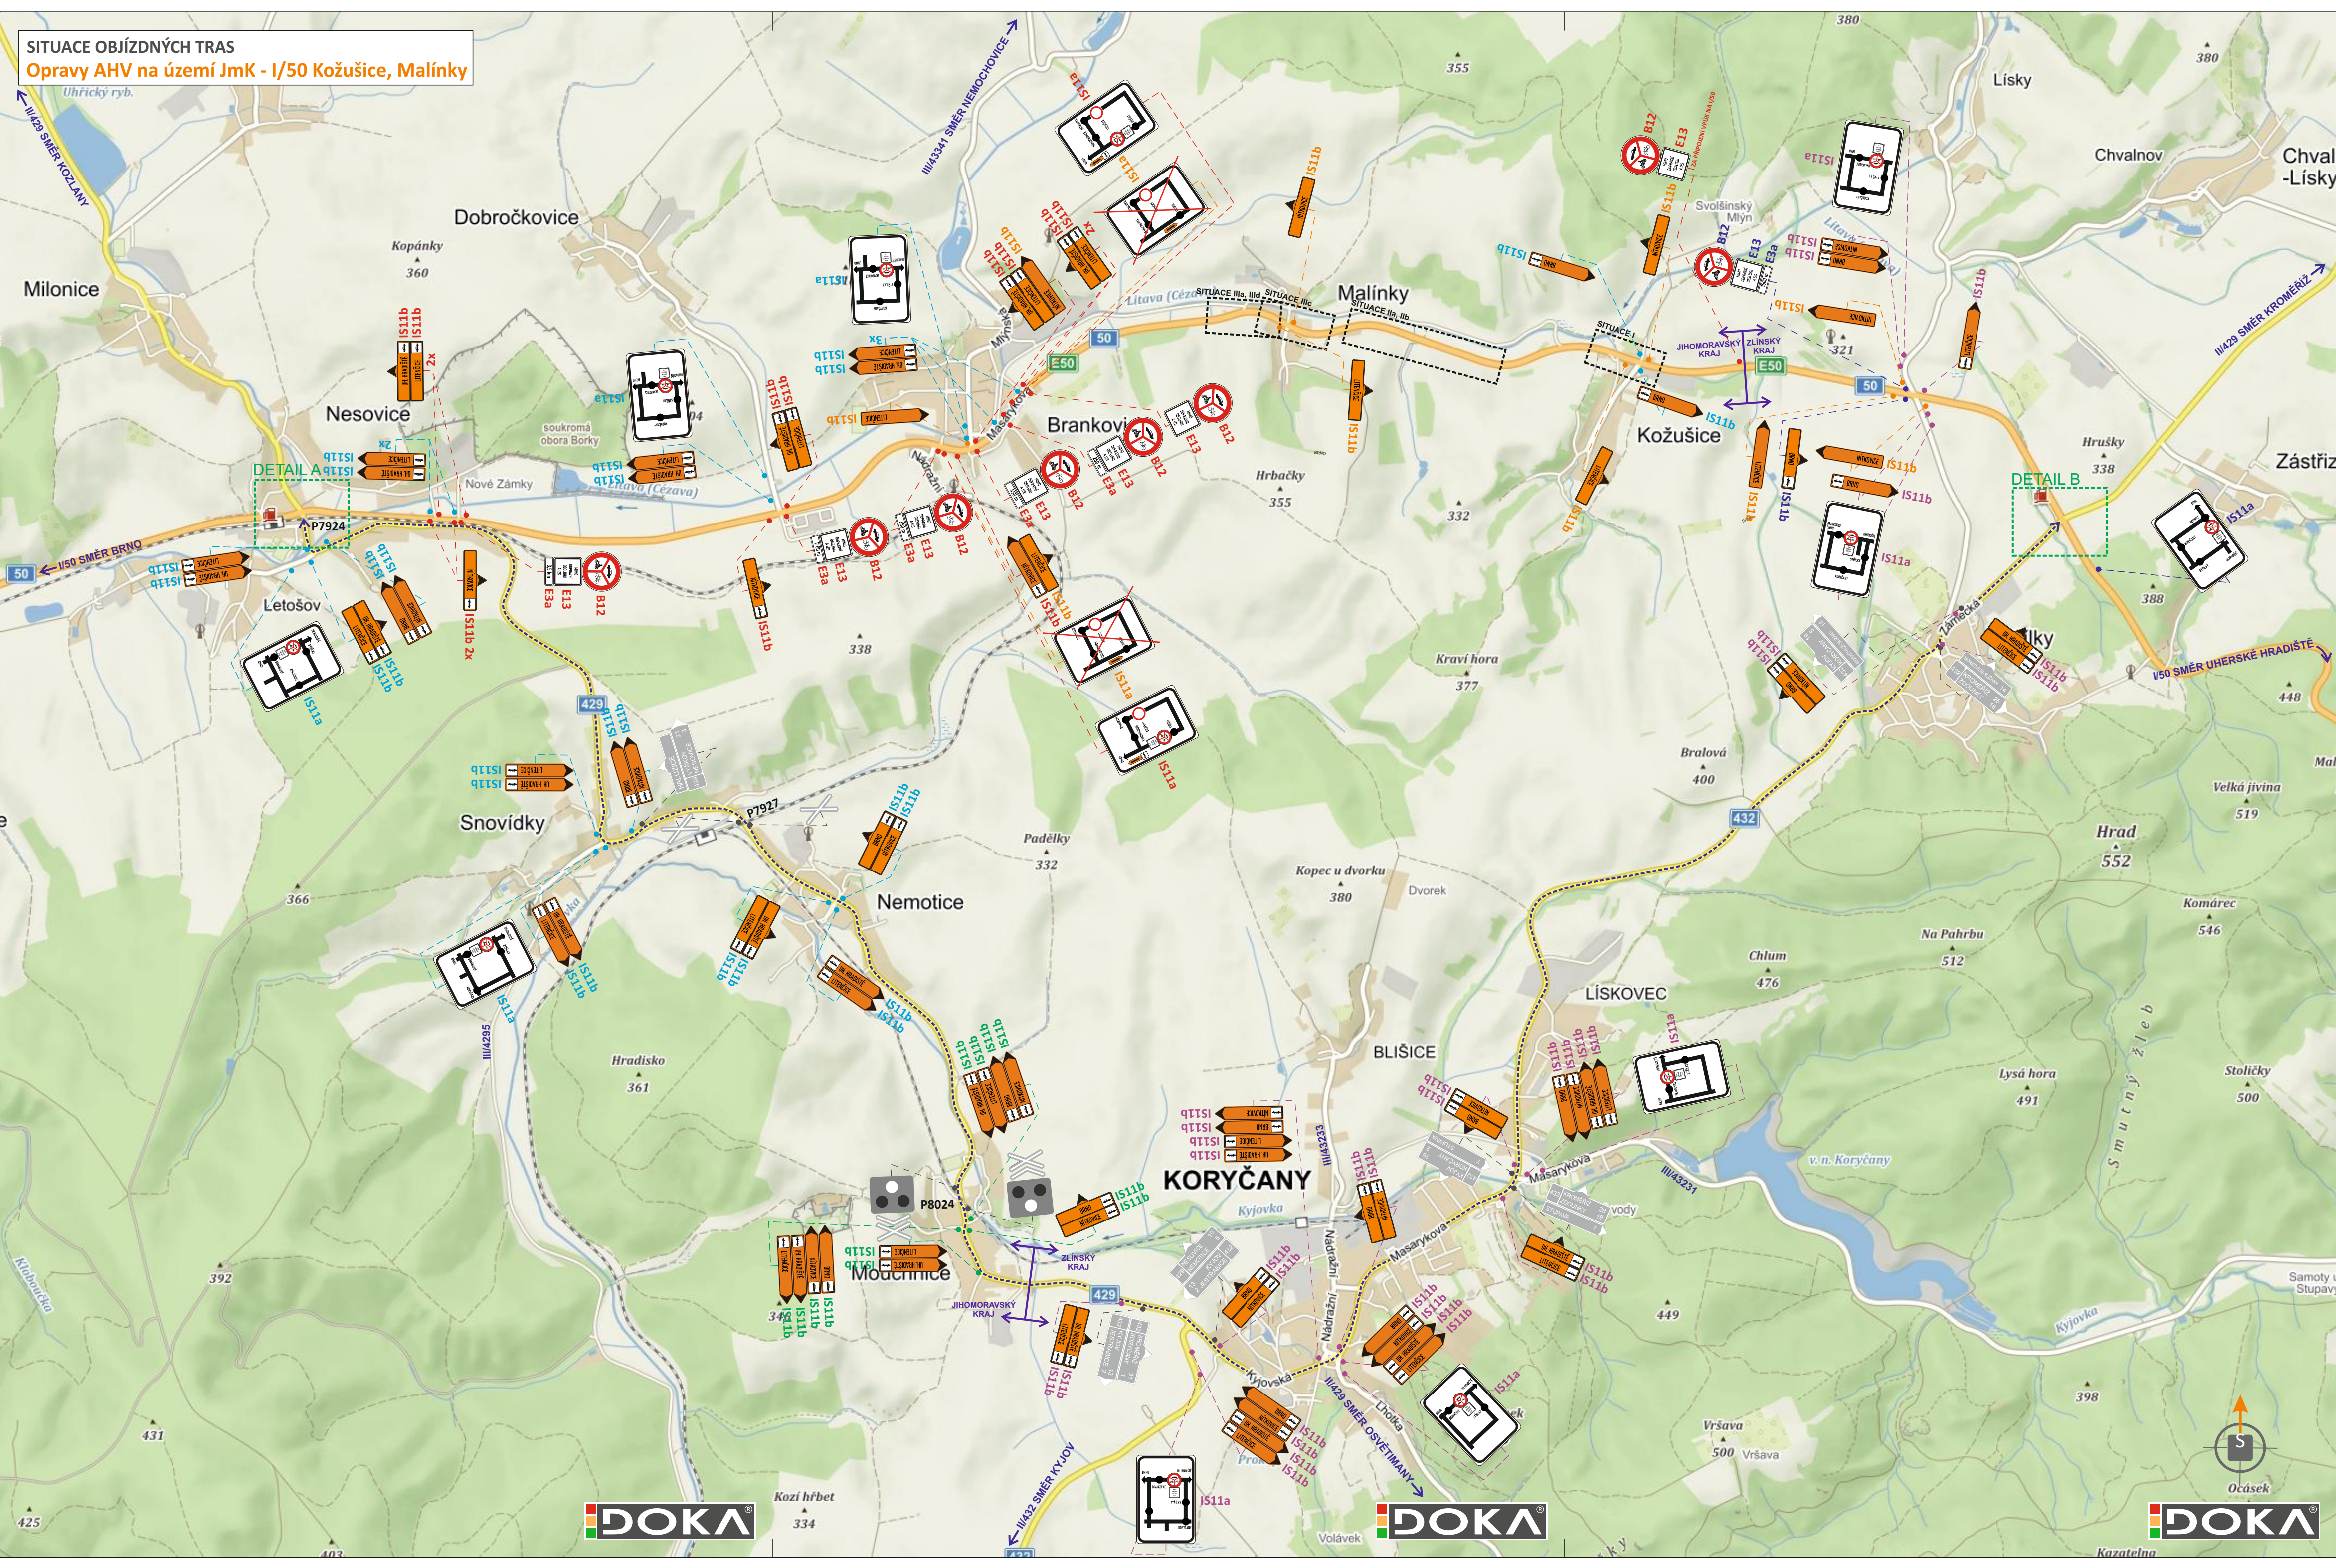

LEGENDA

	- TRVALÉ SVISLÉ DOPRAVNÍ ZNAČENÍ		- PŘECHODNÉ SVISLÉ DOPRAVNÍ ZNAČENÍ STANOVÍ MŮ KROMĚŘÍŽ
	- PŘECHODNÉ SVISLÉ DOPRAVNÍ ZNAČENÍ STANOVÍ KŮ JMK		- PŘECHODNÉ SVISLÉ DOPRAVNÍ ZNAČENÍ STANOVÍ KŮ ZLÍNSKÉHO KRAJE
	- PŘECHODNÉ SVISLÉ DOPRAVNÍ ZNAČENÍ STANOVÍ MŮ BUČOVICE		- PŘECHODNÉ SVISLÉ DOPRAVNÍ ZNAČENÍ STANOVENO V RÁMCÍ AKCE „SILNICE III/43339, III/43346: LITENČICE“
	- PŘECHODNÉ SVISLÉ DOPRAVNÍ ZNAČENÍ STANOVÍ MŮ KYJOV		- VEDENÍ OBJÍZDNÉ TRASY

POZNÁMKA:
PŘECHODNÉ DOPRAVNÍ ZNAČENÍ BUDE OSAZENO DLE TP 65, 66 A 133.


POTVRZENÍ PLATNOSTI DOKUMENTACE:
POLICIE ČESKÉ REPUBLIKY - DOPRAVNÍ INSPEKTORÁT VÝŠKOV/KROMĚŘÍŽ:

DOKA **LET** **PRO VÁS NA ZNAČKÁCH**

ZODPOVĚDNÝ PROJEKTANT	Bc. Jakub LACH		DOKA DOKA, s.r.o. Na nábřeží 11/5, Holásky, 620 00 Brno IČ: 63471752, DIČ: CZ63471752 e-mail: info@dokadz.cz www.dokadz.cz mob.: 603 881 908	
VYPRACOVAL	Jiří PĚŠTA			
KRESLIL	Denisa STEHLÍKOVÁ			
KONTROLOVAL	Bc. Matěj ČERVENÁK			
KRAJ: JIHOMORAVSKÝ	OKRES: VYŠKOV	KÚ: MALÍNKY/KOŽUŠICE	DATUM	9/2025
STAVBA:			FORMÁT	6x A4
OPRAVY AHV NA ÚZEMÍ JMK - I/50 MALÍNKY, KOŽUŠICE			MĚŘÍTKO	-----
			ÚČEL	RDS
			ARCHIVNÍ ČÍS.	2025213
NÁZEV VÝKRESU: SITUACE PŘECHODNÉHO DOPRAVNÍHO ZNAČENÍ			ČÍS. SOUPRAVY	ČÍS. PŘÍLOHY OT1

SITUACE OBJÍZDNÝCH TRAS

Opravy AHV na území JmK - I/50 Kožušice, Malínky

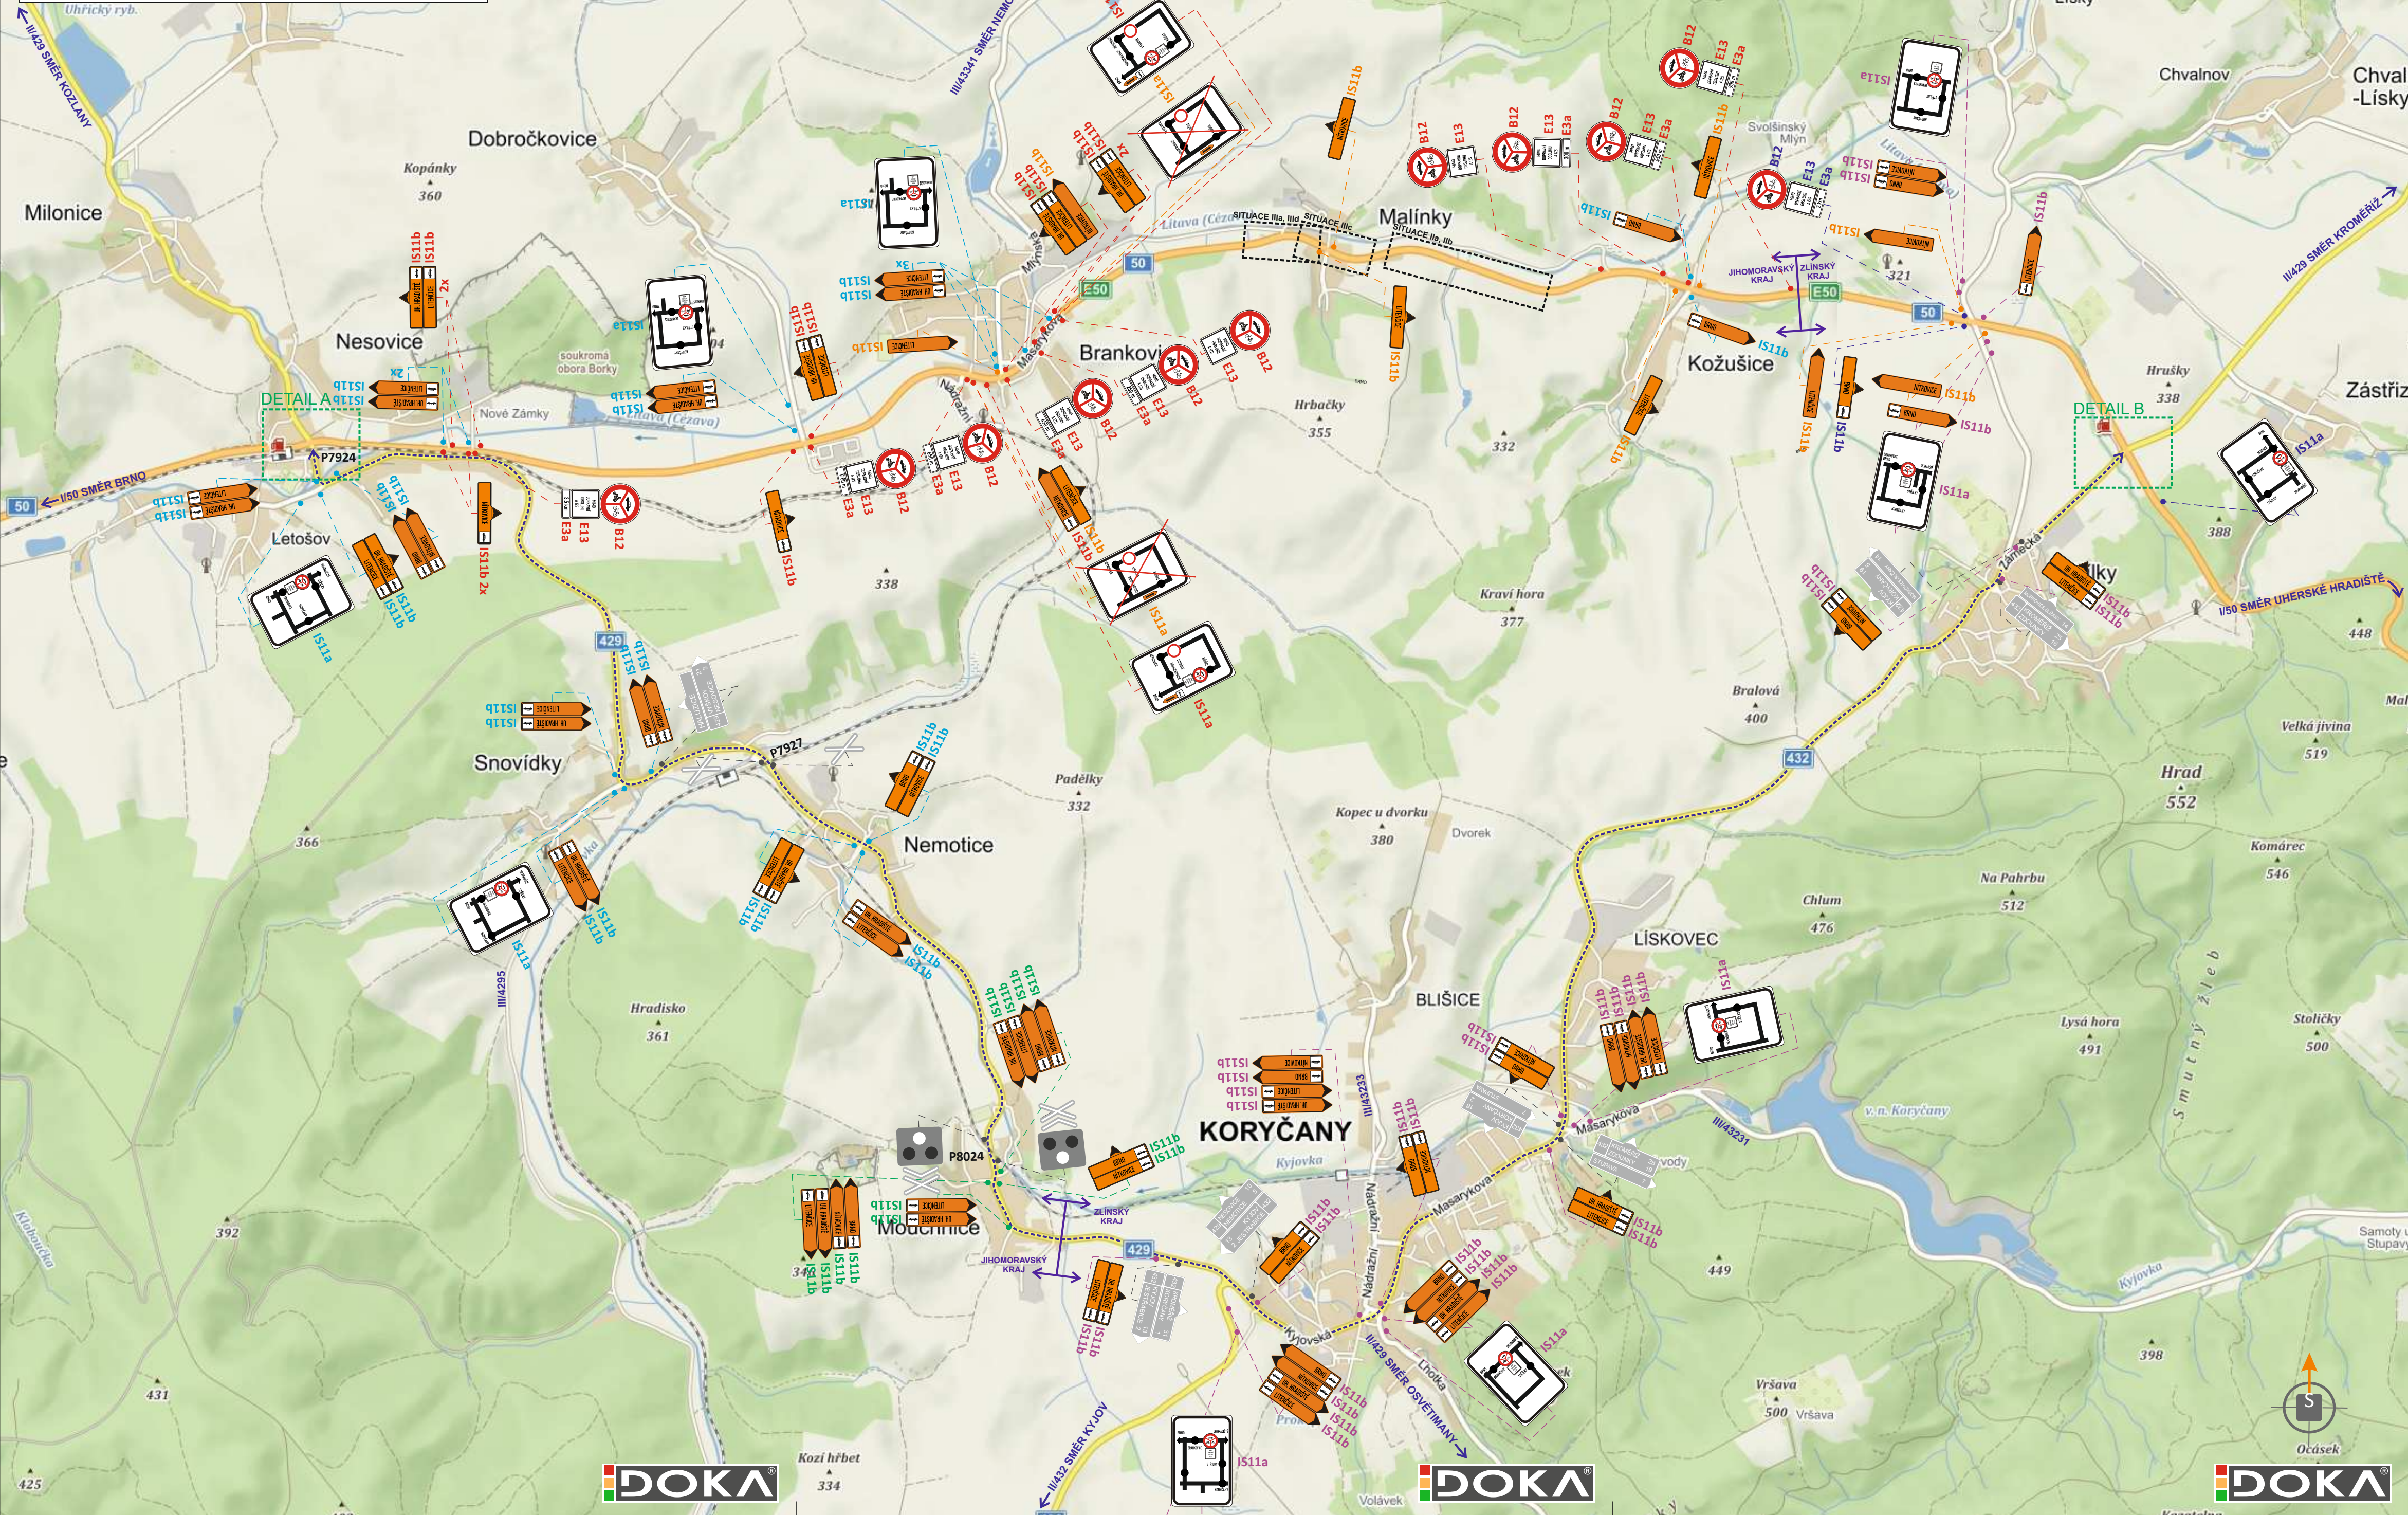

DETAIL A




DETAIL B



LEGENDA


- [illegible]

POZNÁMKA:
PŘECHODNÉ DOPRAVNÍ ZNAČENÍ BUDE OSAZENO DLE TP 65, 66 A 133.

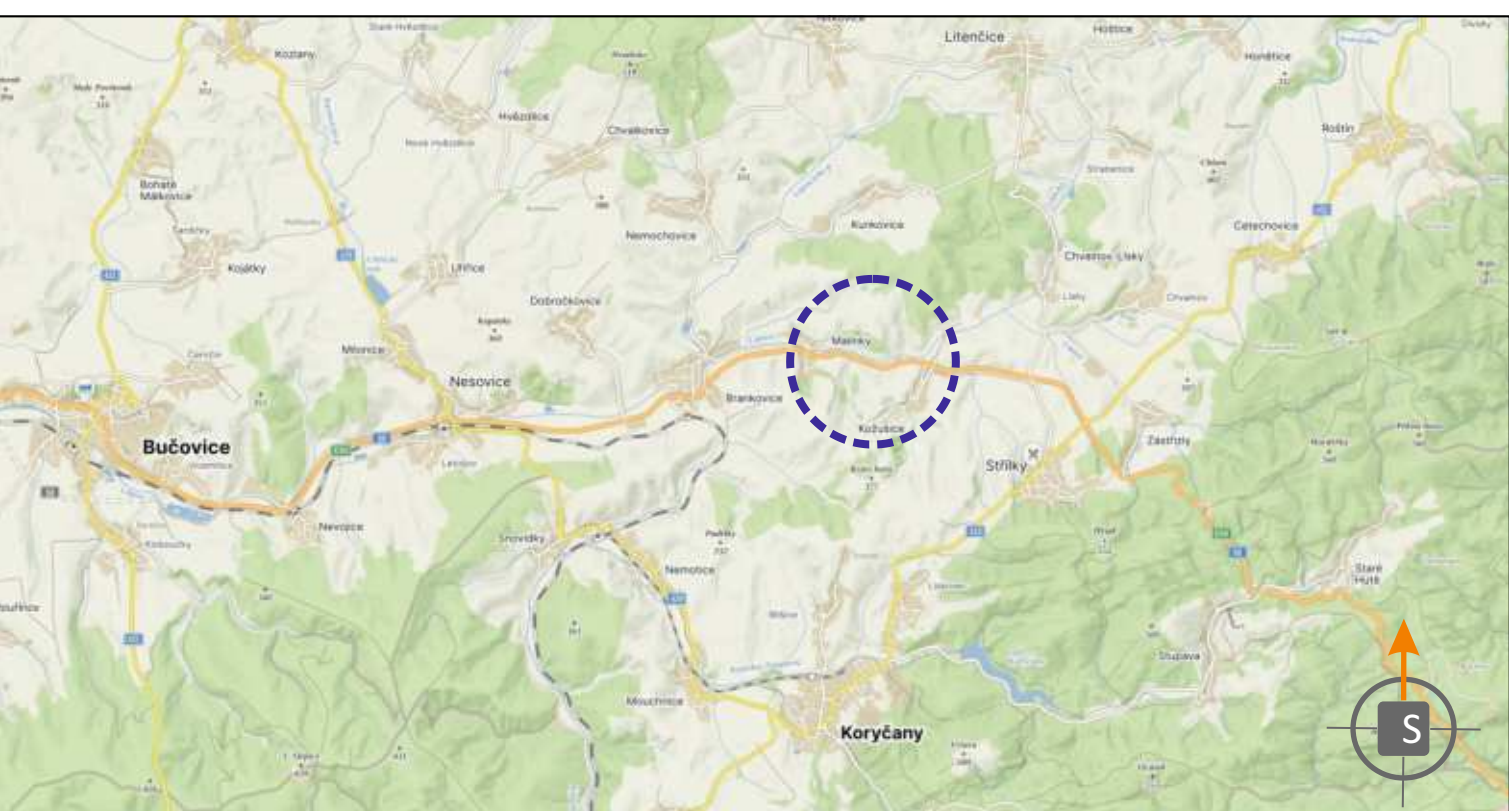

POTVRZENÍ PLATNOSTI DOKUMENTACE:
POLICIE ČESKÉ REPUBLIKY - DOPRAVNÍ INSPEKTORÁT VÝŠKOV/KROMĚŘÍŽ:

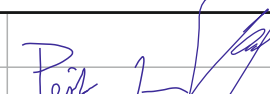

ZODPOVĚDNÝ PROJEKTANT	Bc. Jakub LACH	  	 DOKA, s.r.o. Na návsi 11/5, Holásky, 620 00 Brno IČ: 63471752, DIČ: CZ63471752 e-mail: info@dokad.cz www.dokad.cz mob.: 603 881 901	
VYPRACOVAL	Jiří PEŠTA			
KRESLIL	Denisa STEHLIKOVÁ			
KONTROLOVAL	Bc. Matěj ČERVENÁK			
KRAJ: JIHOMORAVSKÝ STAVBA:	OKRES: VYŠKOV		KÚ: MALÍNKY/KOŽUŠICE	DATUM 9/2025 FORMÁT 6x A4 MĚŘÍTKO ----- ÚČEL RDS ARCHIVNÍ ČÍS. 2025213 ČÍS. SOUPRAVY ČÍS. PŘÍLOHY
NÁZEV VÝKRESU: OPRAVY AHV NA ÚZEMÍ JMK - I/50 MALÍNKY, KOŽUŠICE			OT2	