




SITUACE PŘECHODNÉHO DOPRAVNÍHO ZNAČENÍ OPRAVY AHV NA ÚZEMÍ JMK - I/50 KOŽUŠICE

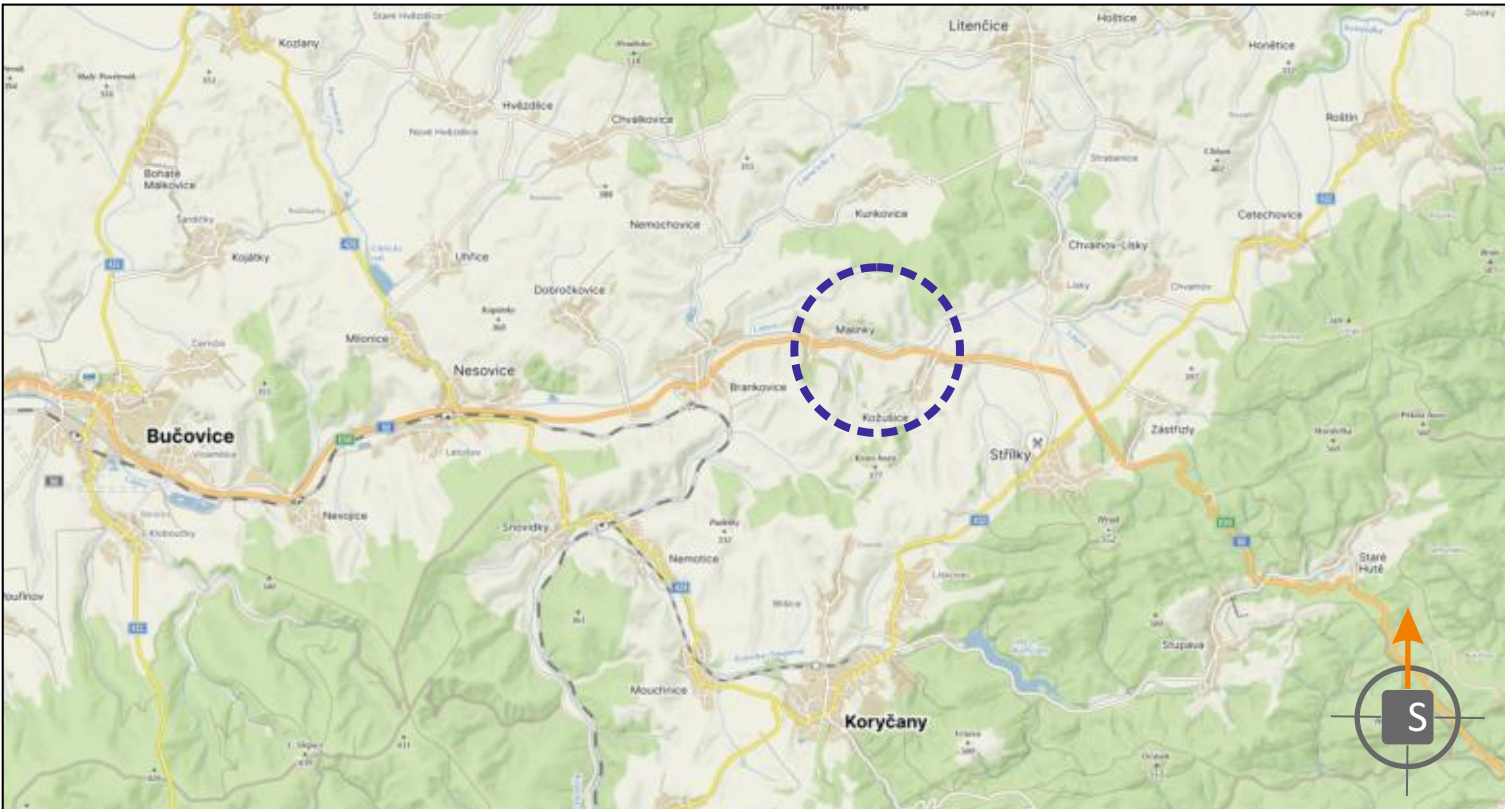

POTVRZENÍ PLATNOSTI DOKUMENTACE:
POLICIE ČESKÉ REPUBLIKY - DOPRAVNÍ INSPEKTORÁT VYŠKOV

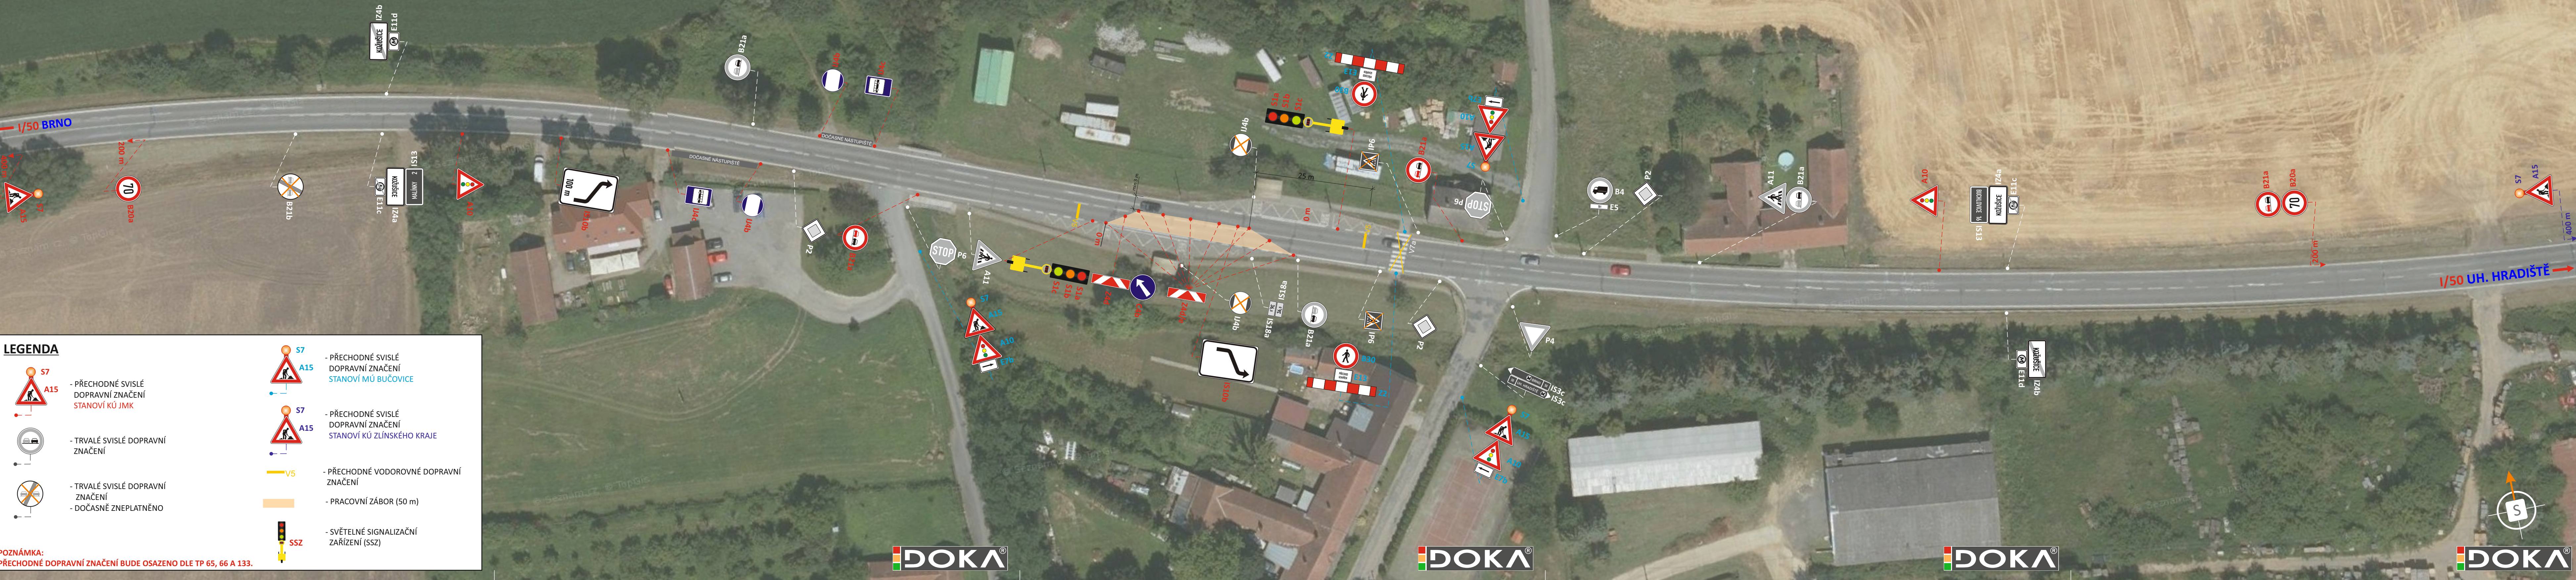

- Svislé dopravní značení
- Vodorovné dopravní značení
- Provizorní dopravní značení
- Projektování dopravního značení

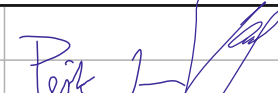ZODPOVĚDNÝ PROJEKTANT	Bc. Jakub LACH			DOKA, s.r.o. Na návsi 11/5, Holáškova, 620 00 Brno IČ: 63471752, DIČ: CZ63471752 e-mail: info@dokad.cz www.dokadr.cz	mob.: 603 881 90
VYPRACOVAL	Jiří PEŠTA				
KRESLIL	Denisa STEHLÍKOVÁ				
KONTROLOVAL	Bc. Matěj ČERVENÁK				
KRAJ: JIHOMORAVSKÝ	OKRES: VYŠKOV	KÚ: KOŽUŠICE	DATUM	9/2025	
STAVBA:			FORMÁT	6x A4	
OPRAVY AHV NA ÚZEMÍ JMK - 1/50 KOŽUŠICE			MĚŘÍTKO	-----	
			ÚČEL	RDS	
			ARCHIVNÍ ČÍS.	2025213	
			ČÍS. SOUPRAVY	ČÍS. PŘÍLOHY	
NÁZEV VÝKRESU:			SITUACE PŘECHODNÉHO DOPRAVNÍHO ZNAČENÍ		
			I		