



SITUACE PŘECHODNÉHO DOPRAVNÍHO ZNAČENÍ
OPRAVY AHV NA ÚZEMÍ JMK - I/50 MALÍNKY - INTRAVILÁN 1

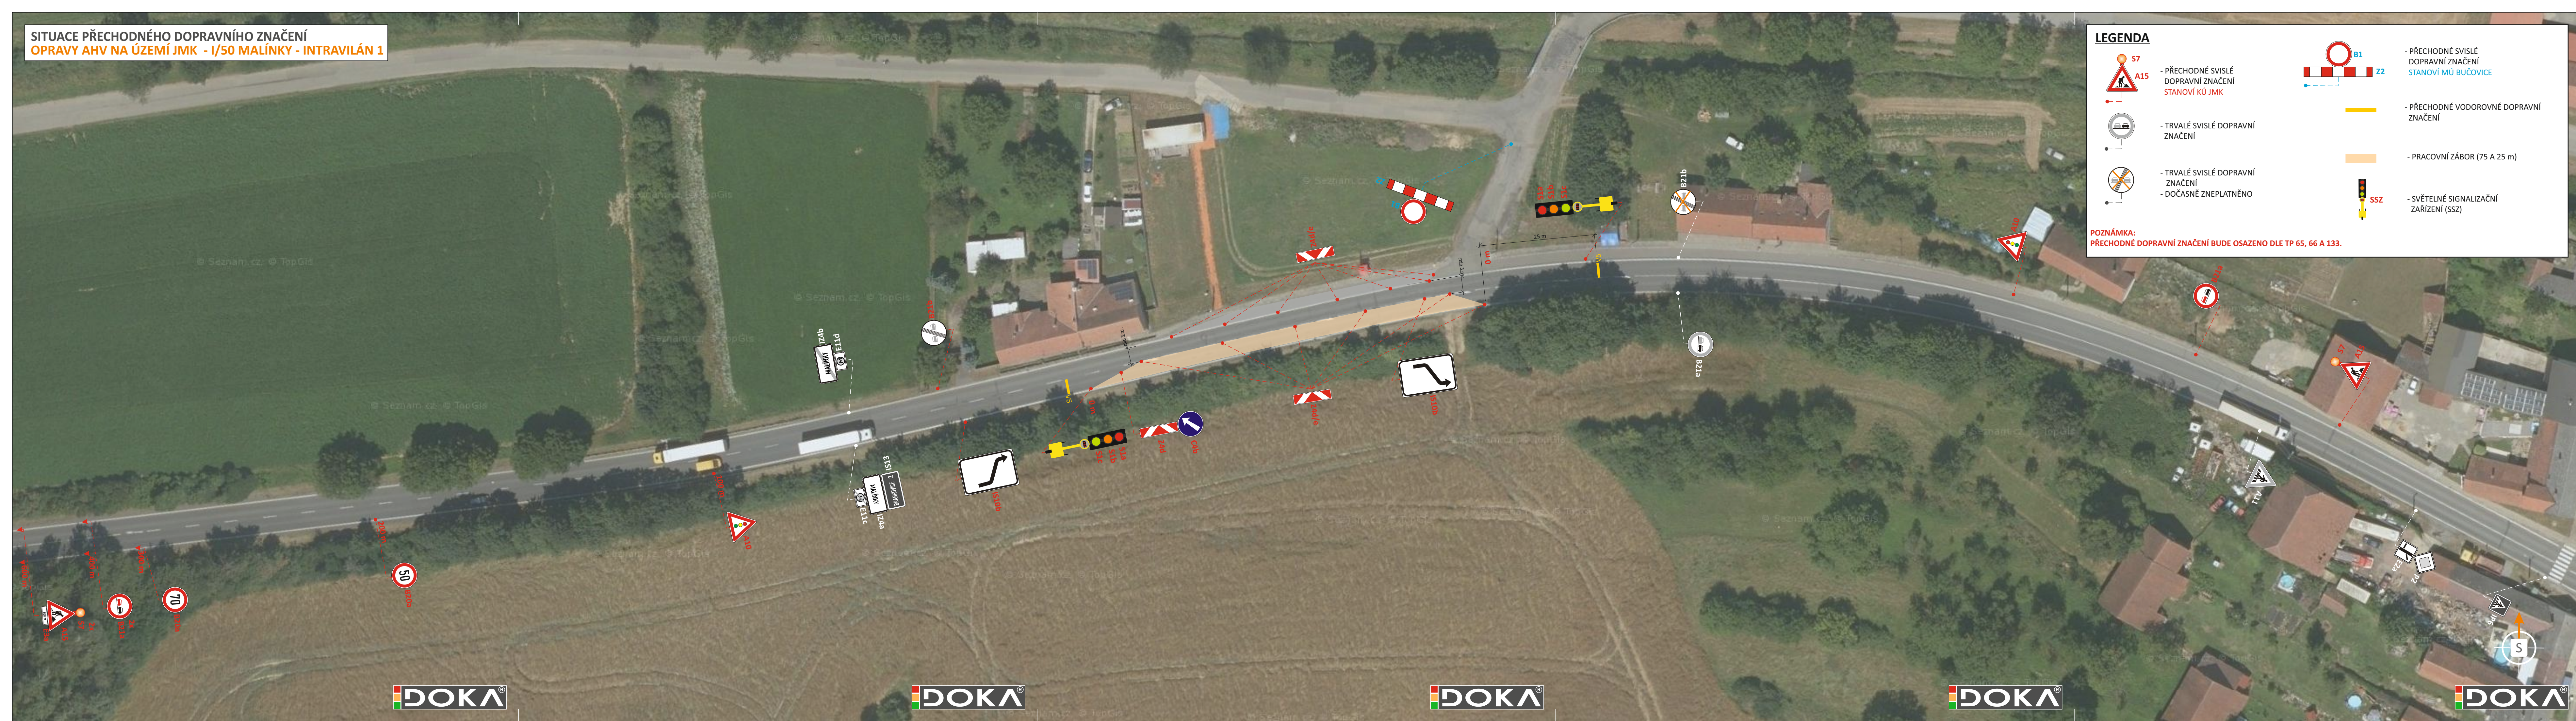


LEGENDA



- PŘECHODNÉ SVISLÉ DOPRAVNÍ ZNAČENÍ
STANOVÍ KÚ JMK

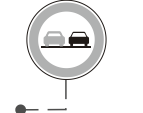

- TRVALÉ SVISLÉ DOPRAVNÍ ZNAČENÍ

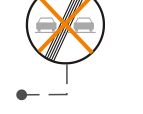

- TRVALÉ SVISLÉ DOPRAVNÍ ZNAČENÍ
- DOČASNĚ ZNEPLATNĚNO



- PŘECHODNÉ SVISLÉ DOPRAVNÍ ZNAČENÍ
STANOVÍ MÚ BUČOVICE



- PŘECHODNÉ VODOROVNÉ DOPRAVNÍ ZNAČENÍ



- SVĚTELNÉ SIGNALIZAČNÍ ZAŘÍZENÍ (SSZ)




- PŘECHODNÉ VODOROVNÉ DOPRAVNÍ ZNAČENÍ



- PRACOVNÍ ZÁBOR (75 A 25 m)

POZNÁMKA:
PŘECHODNÉ DOPRAVNÍ ZNAČENÍ BUDE OSAZENO DLE TP 65, 66 A 133.

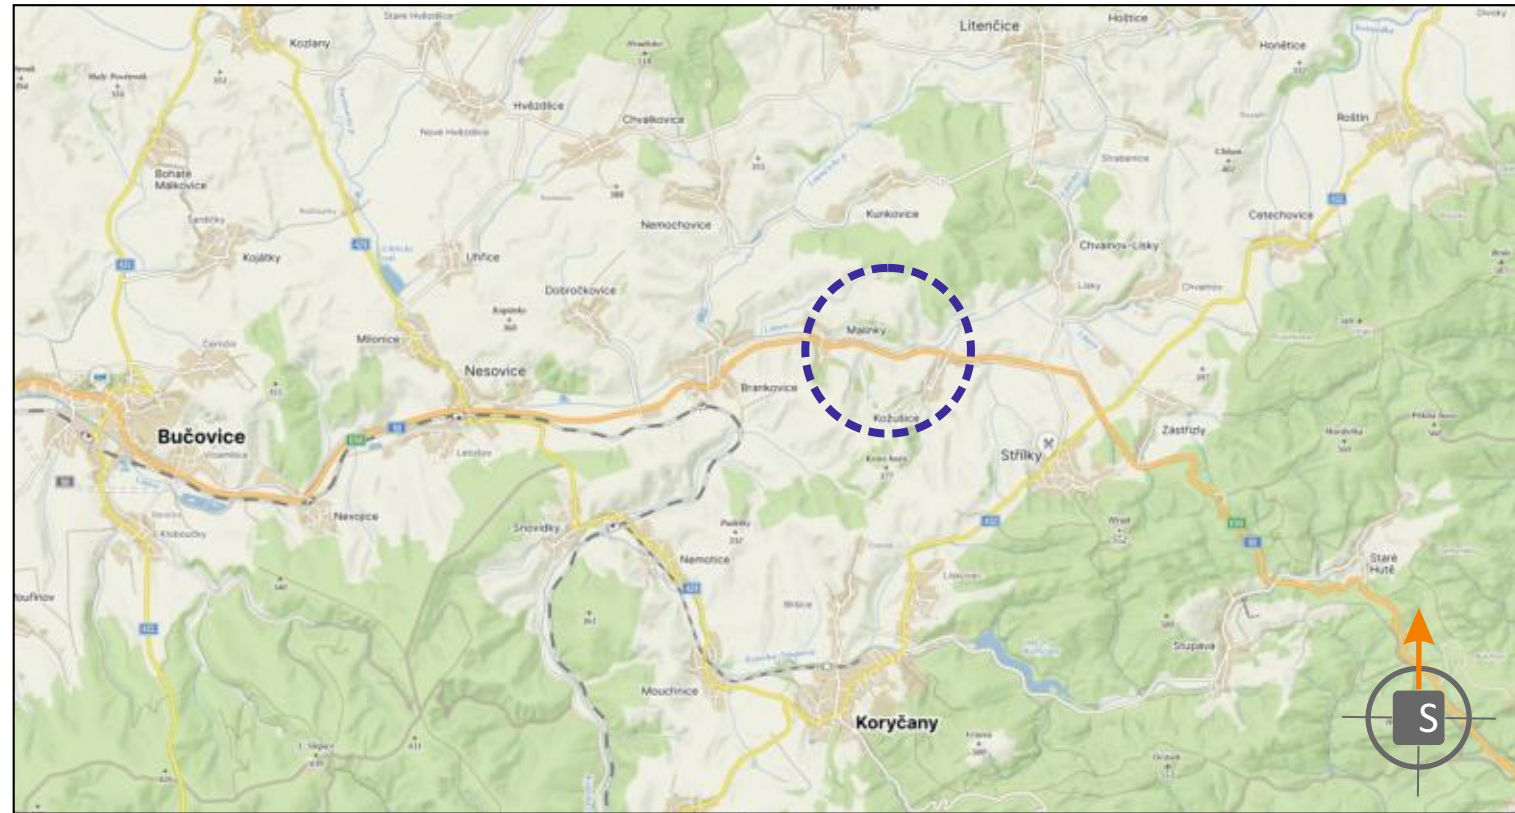

POTVRZENÍ PLATNOSTI DOKUMENTACE:
POLICIE ČESKÉ REPUBLIKY - DOPRAVNÍ INSPEKTORÁT VÝŠKOV:

DOKA® JIŽ VÍCE NEŽ 125 LET PRO VÁS NA ZNAČKÁCH			• Svislé dopravní značení • Vodorovné dopravní značení • Provizorní dopravní značení • Projektování dopravního značení	
ZODPOVĚDNÝ PROJEKTANT	Bc. Jakub LACH	DOKA® DOKA, s.r.o. Na návsi 11/5, Holásky, 620 00 Brno iČ: 63471752, DIČ: CZ63471752 e-mail: info@dokadz.cz www.dokadz.cz	mob.: 603 881 909	
VYPRACOVAL	Jiří PEŠTA			
KRESLIL	Denisa STEHLÍKOVÁ	DOKA® DOKA, s.r.o. Na návsi 11/5, Holásky, 620 00 Brno iČ: 63471752, DIČ: CZ63471752 e-mail: info@dokadz.cz www.dokadz.cz	mob.: 603 881 909	
KONTROLOVAL	Bc. Matěj ČERVENÁK			
KRAJ: JIHO-MORAVSKÝ	OKRES: VYŠKOV	KÚ: MALÍNKY	DATUM	9/2025
STAVBA:	OPRAVY AHV NA ÚZEMÍ JMK - I/50 MALÍNKY - INTRAVILÁN 1		FORMÁT	6x A4
			MĚŘÍTKO	-----
			ÚČEL	RDS
			ARCHIVNÍ ČÍS.	2025213
NÁZEV VÝKRESU:			ČÍS. SOUPRAVY	ČÍS. PŘÍLOHY
SITUACE PŘECHODNÉHO DOPRAVNÍHO ZNAČENÍ				IIIa